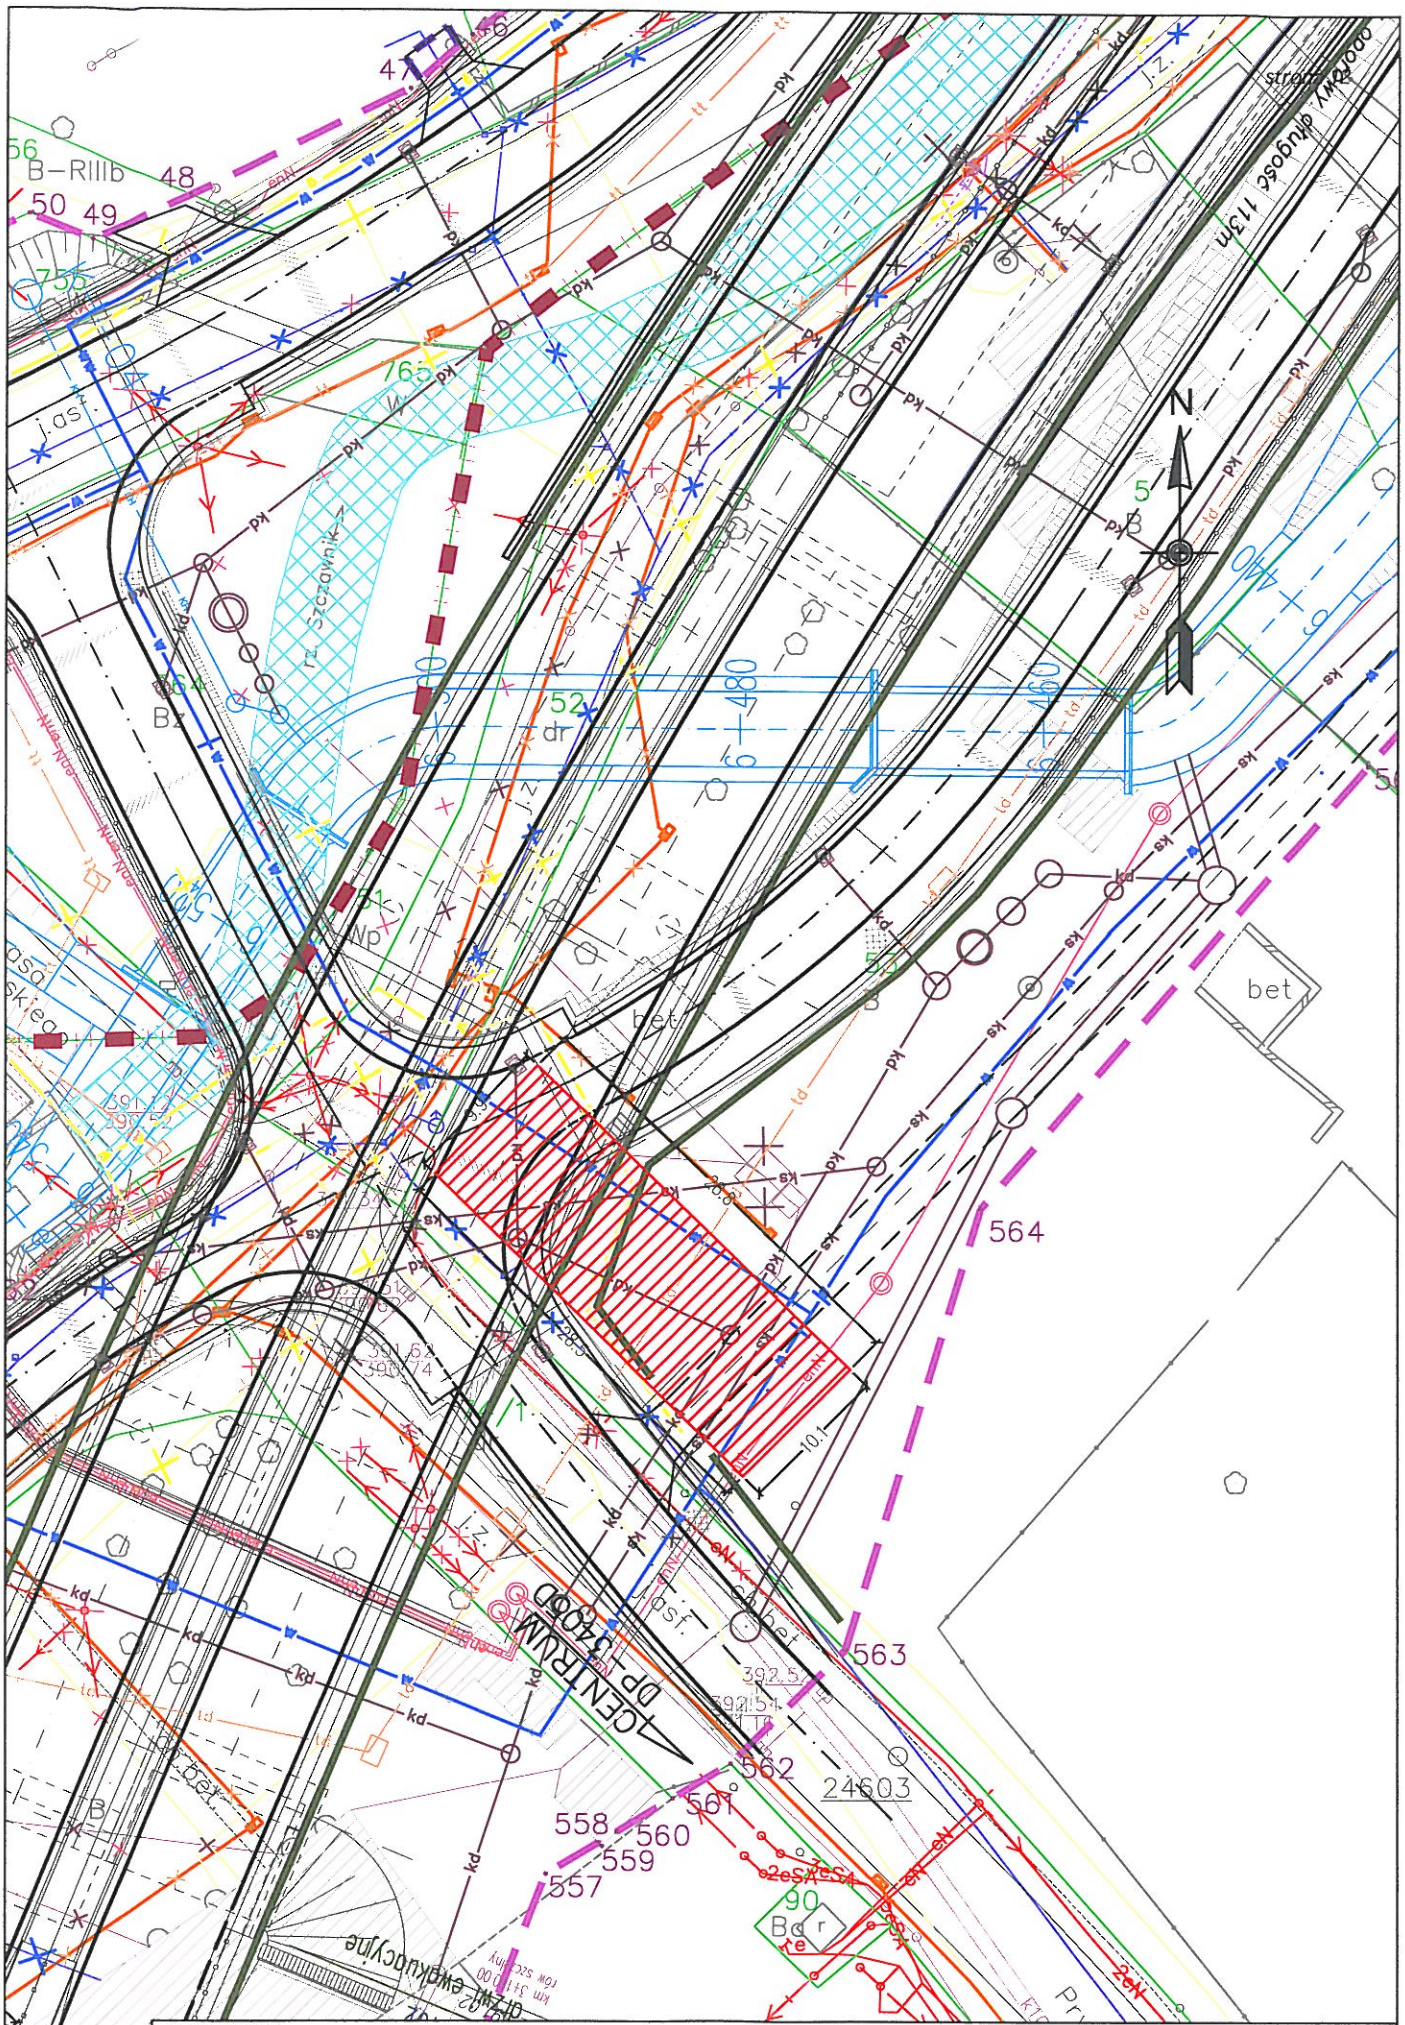

OZNACZENIA:

- –budynek objęty projektem rozbiórki
- –pozostałe budynki
- – linia rozgraniczająca
- – granica działki

BIURO PROJEKTÓW BUDOWNICTWA KOMUNIKACYJNEGO TRAKT.	OBIEKT	BUDYNEK MIESZKALNY	PROJEKT ROZBIÓRKI	NR RYS.	DATA:
	Nr działki:	53	PLAN SYTUACYJNY Skala 1:500	2.00	Sierpień 2010