


RZUT BUDYNKU

1A

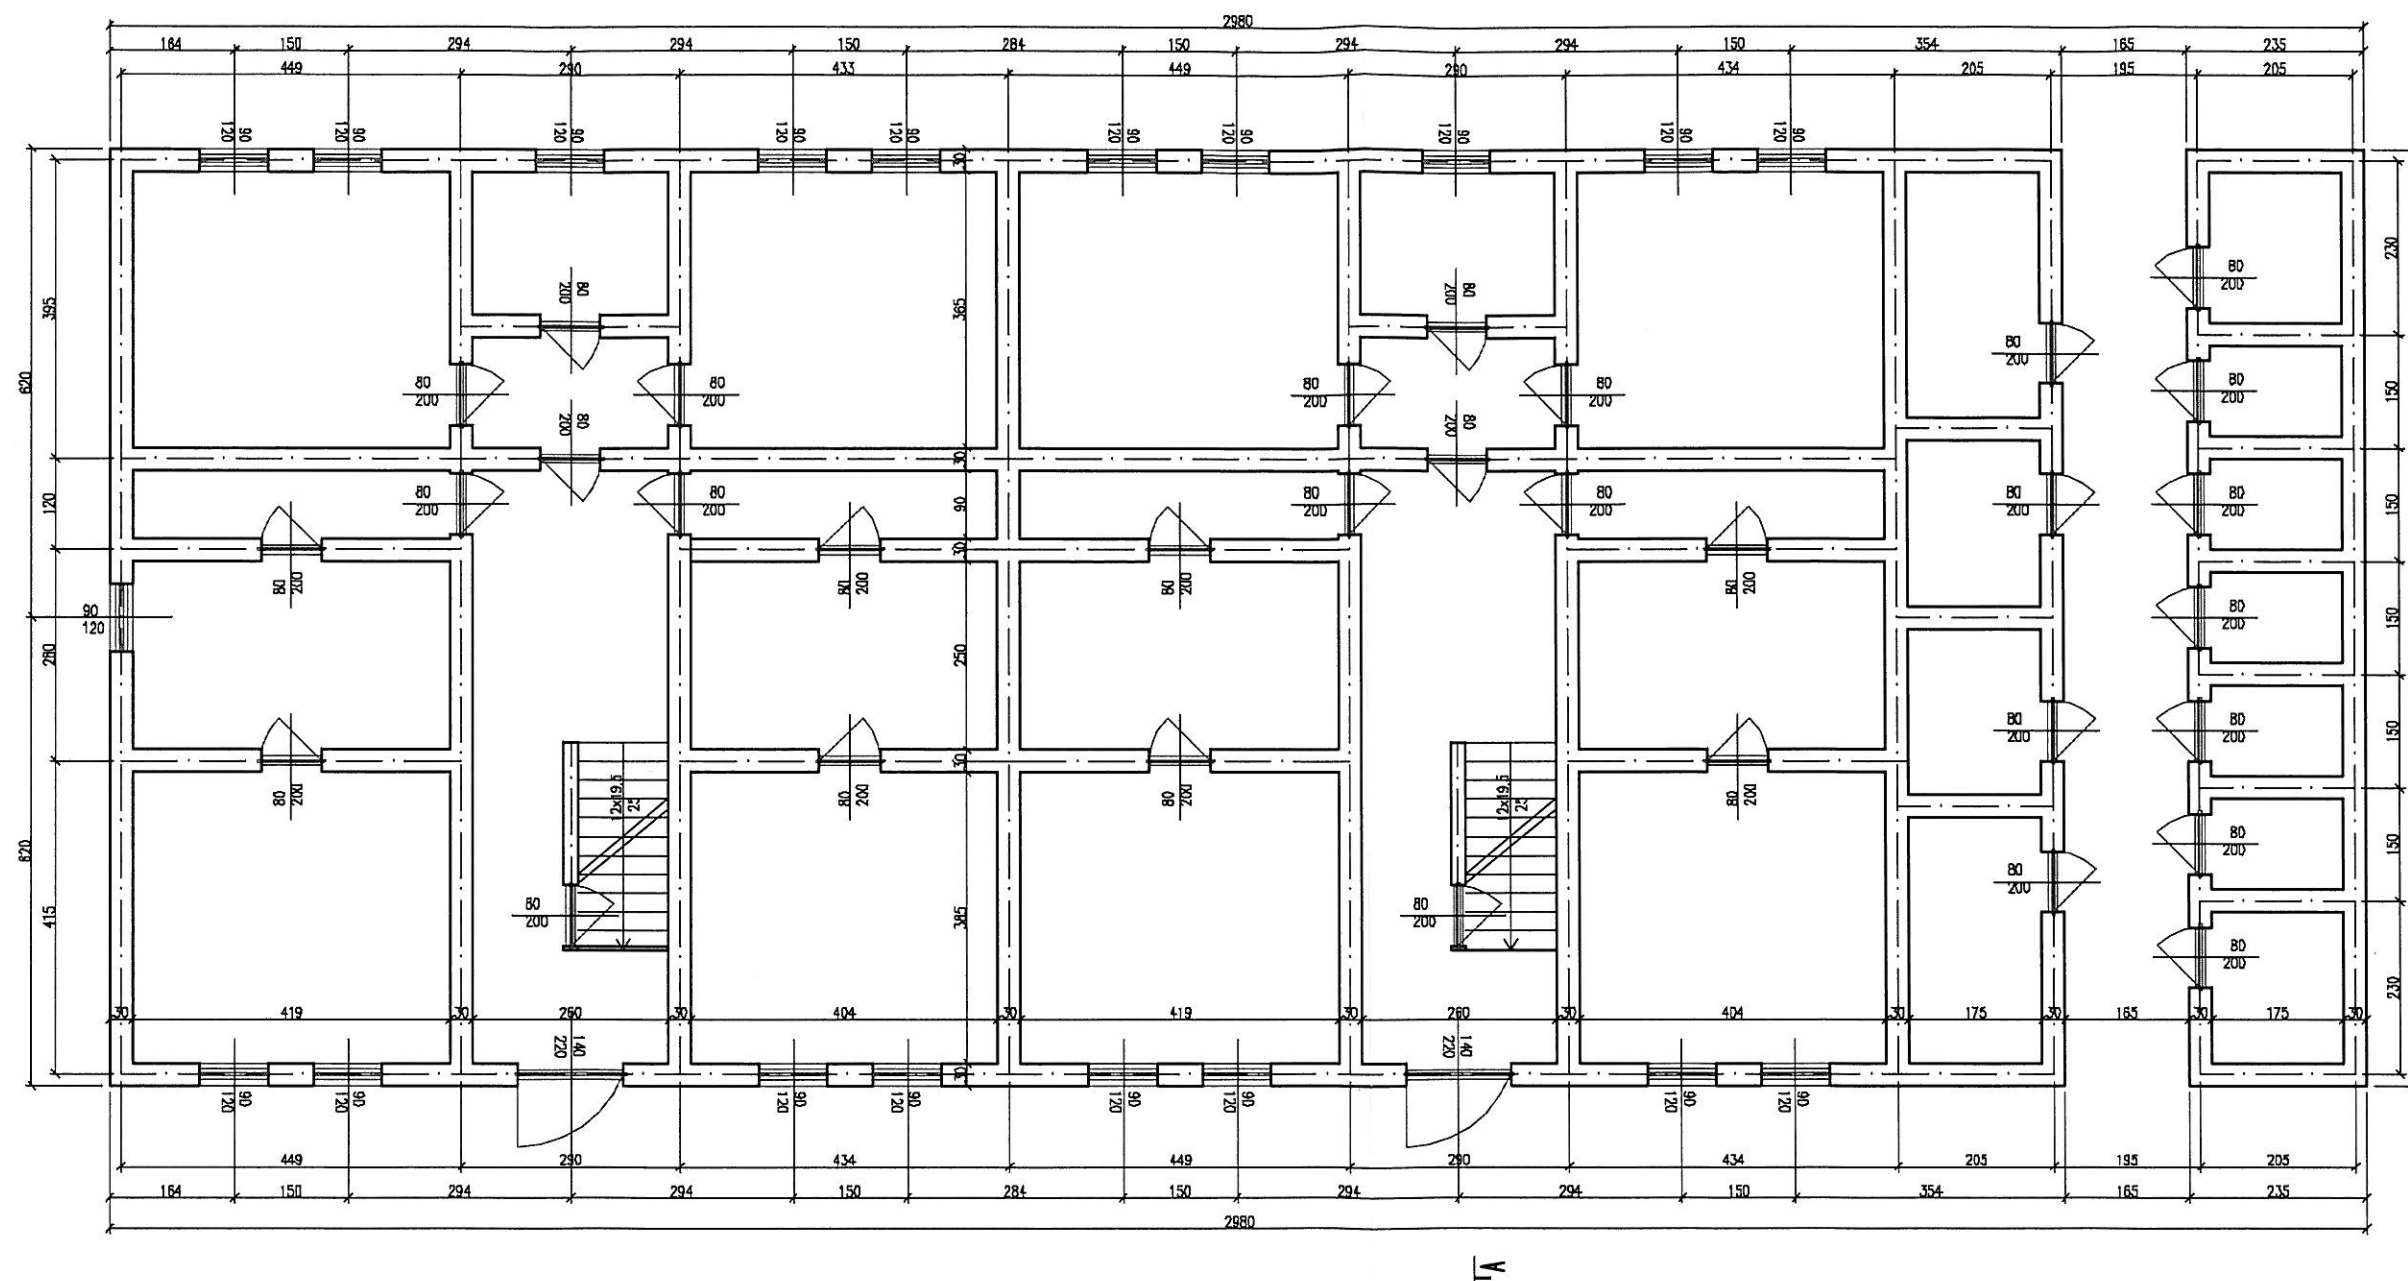

1A