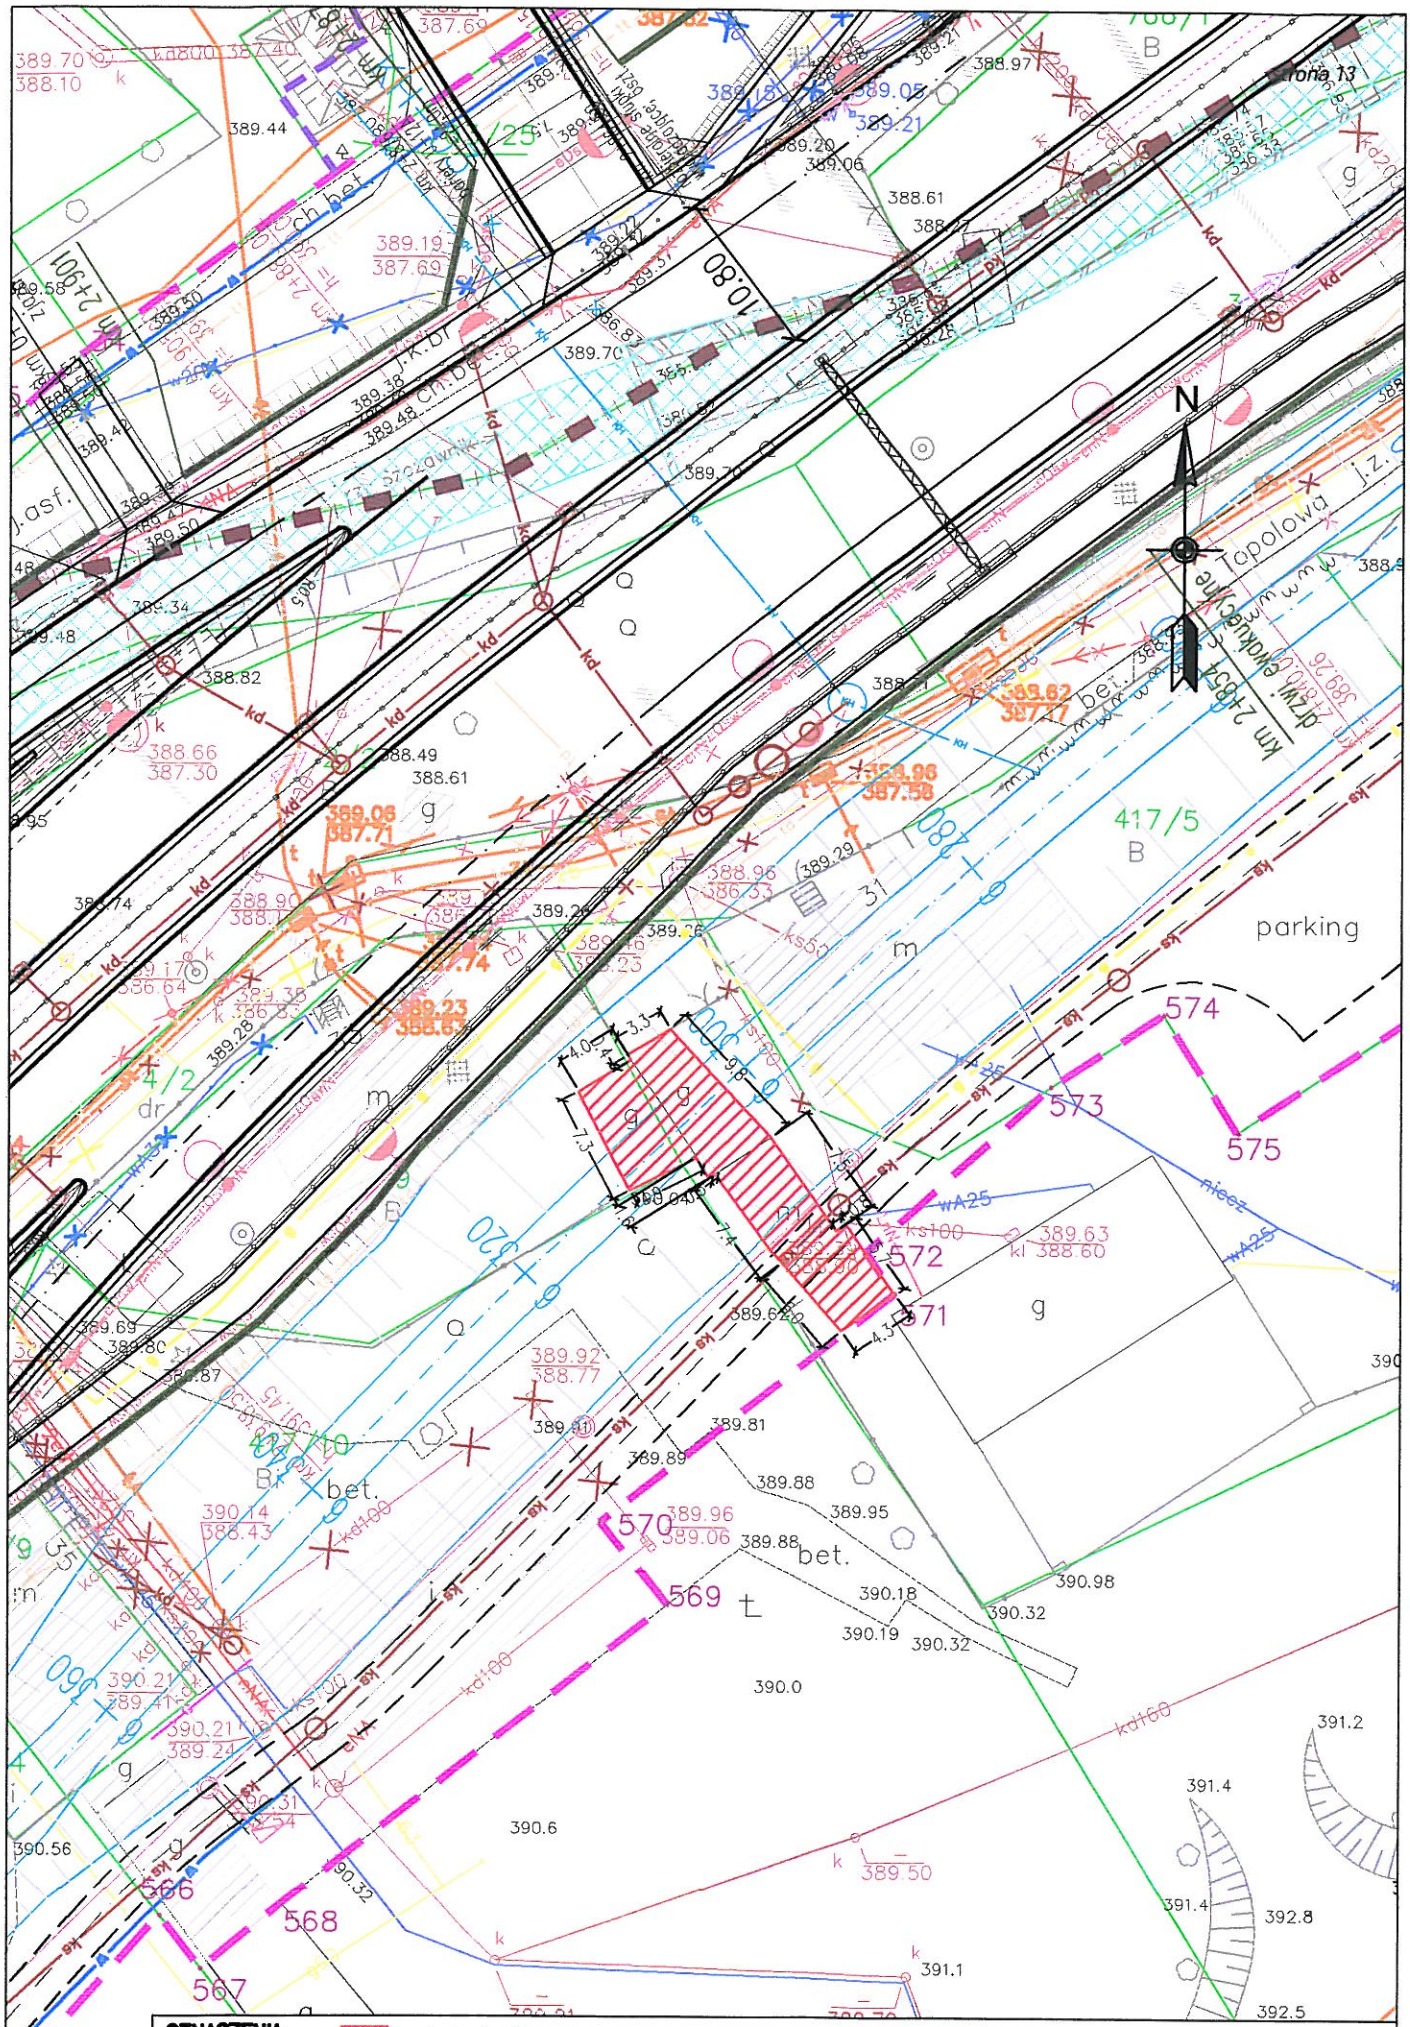

OZNACZENIA:

- budynek objęty projektem rozbiórki
- pozostałe budynki
- linia rozgraniczająca
- granica działki

BIURO PROJEKTÓW BUDOWNICTWA KOMUNIKACYJNEGO **TRAKT.**	OBIEKT	**BUDYNKI MIESZKALNE I GOSPODARCZE**	**PROJEKT ROZBIÓRKI**	NR RYS.	DATA:
	Nr działki:	417/7, 9	PLAN SYTUACYJNY Skala 1:500	2.00	Sierpień 2010