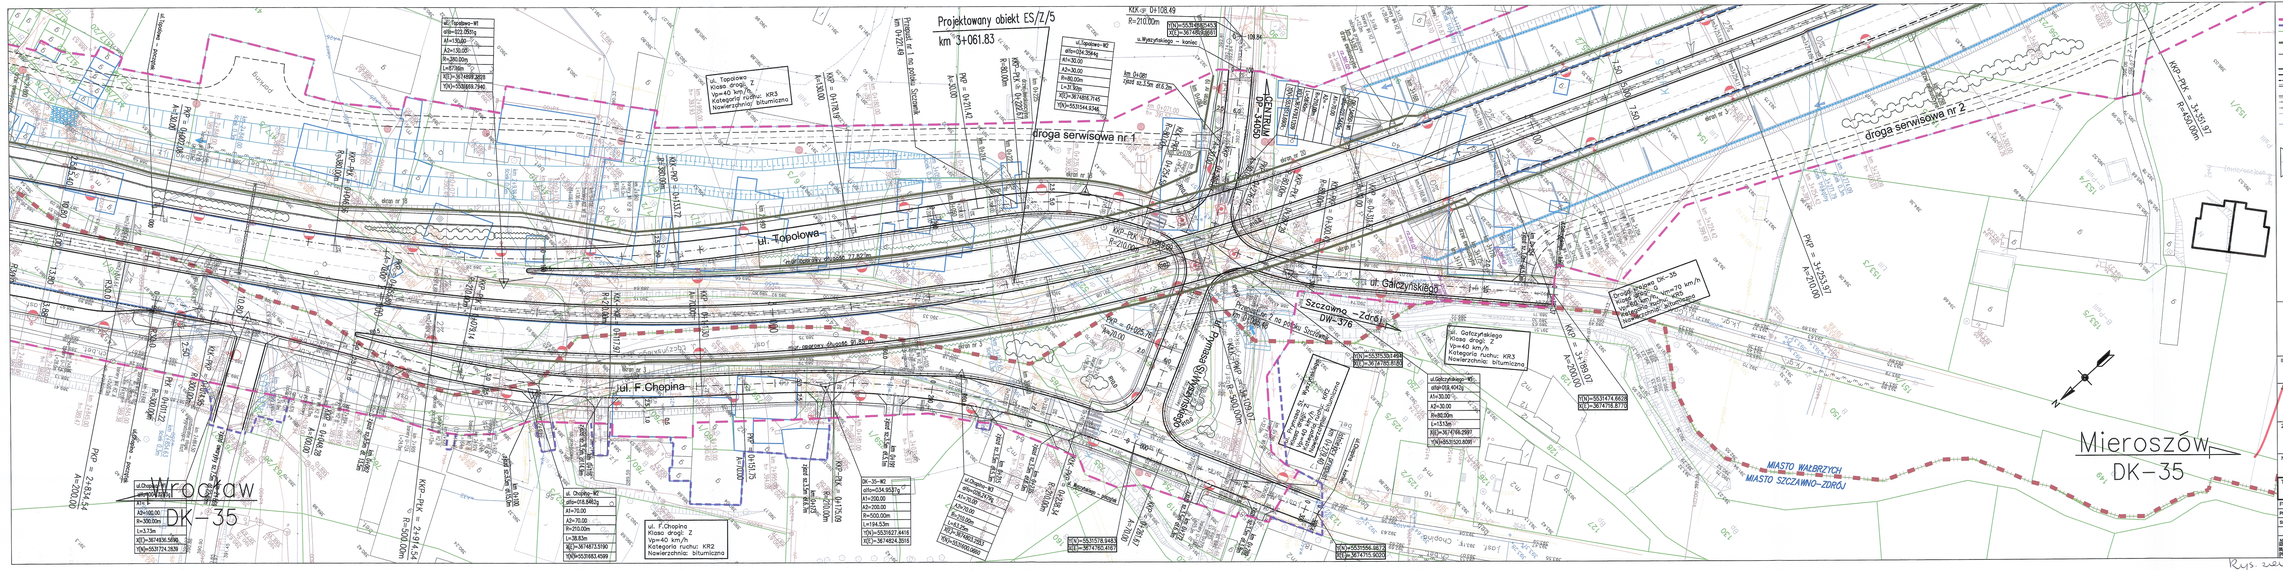
Projektowany obiekt ES/Z/5
km 3+061.83
droga serwisowa nr 1
droga serwisowa nr 2
ul. Topolowa
ul. Gałczyńskiego
ul. F.Chopina
Szczawno – Zdrój
DW-376
DK-35
Wrocław
Mieroszów
MIASTO WAŁBRZYCH
MIASTO SZCZAWNO-ZDRÓJ
ul. Topolowa- W2
ul. Gałczyńskiego- W2
ul. F.Chopina- W2
DK-35- W2
Kierunek Wrocław
Kierunek Mieroszów
Kierunek Szczawno-Zdrój
Kierunek Wałbrzych
Droga Wojewódzka DK-35
Klasa drogi: Z
Vp=70 km/h
Kategoria ruchu: KR3
Nawierzchnia: bitumiczna
Droga Wojewódzka DW-376
Klasa drogi: Z
Vp=40 km/h
Kategoria ruchu: KR3
Nawierzchnia: bitumiczna
ul. Topolowa
Klasa drogi: Z
Vp=40 km/h
Kategoria ruchu: KR3
Nawierzchnia: bitumiczna
ul. F.Chopina
Klasa drogi: Z
Vp=40 km/h
Kategoria ruchu: KR3
Nawierzchnia: bitumiczna
ul. Gałczyńskiego
Klasa drogi: Z
Vp=40 km/h
Kategoria ruchu: KR3
Nawierzchnia: bitumiczna
km 0+108.49
R=210.00m
km 0+108.8
km 0+128
rzędna ±0.33m, ø12.0m
km 0+058
rzędna ±0.33m, ø12.0m
km 0+000
rzędna ±0.33m, ø12.0m
km 0+000
rzędna ±0.33m, ø12.0m
km 0+000