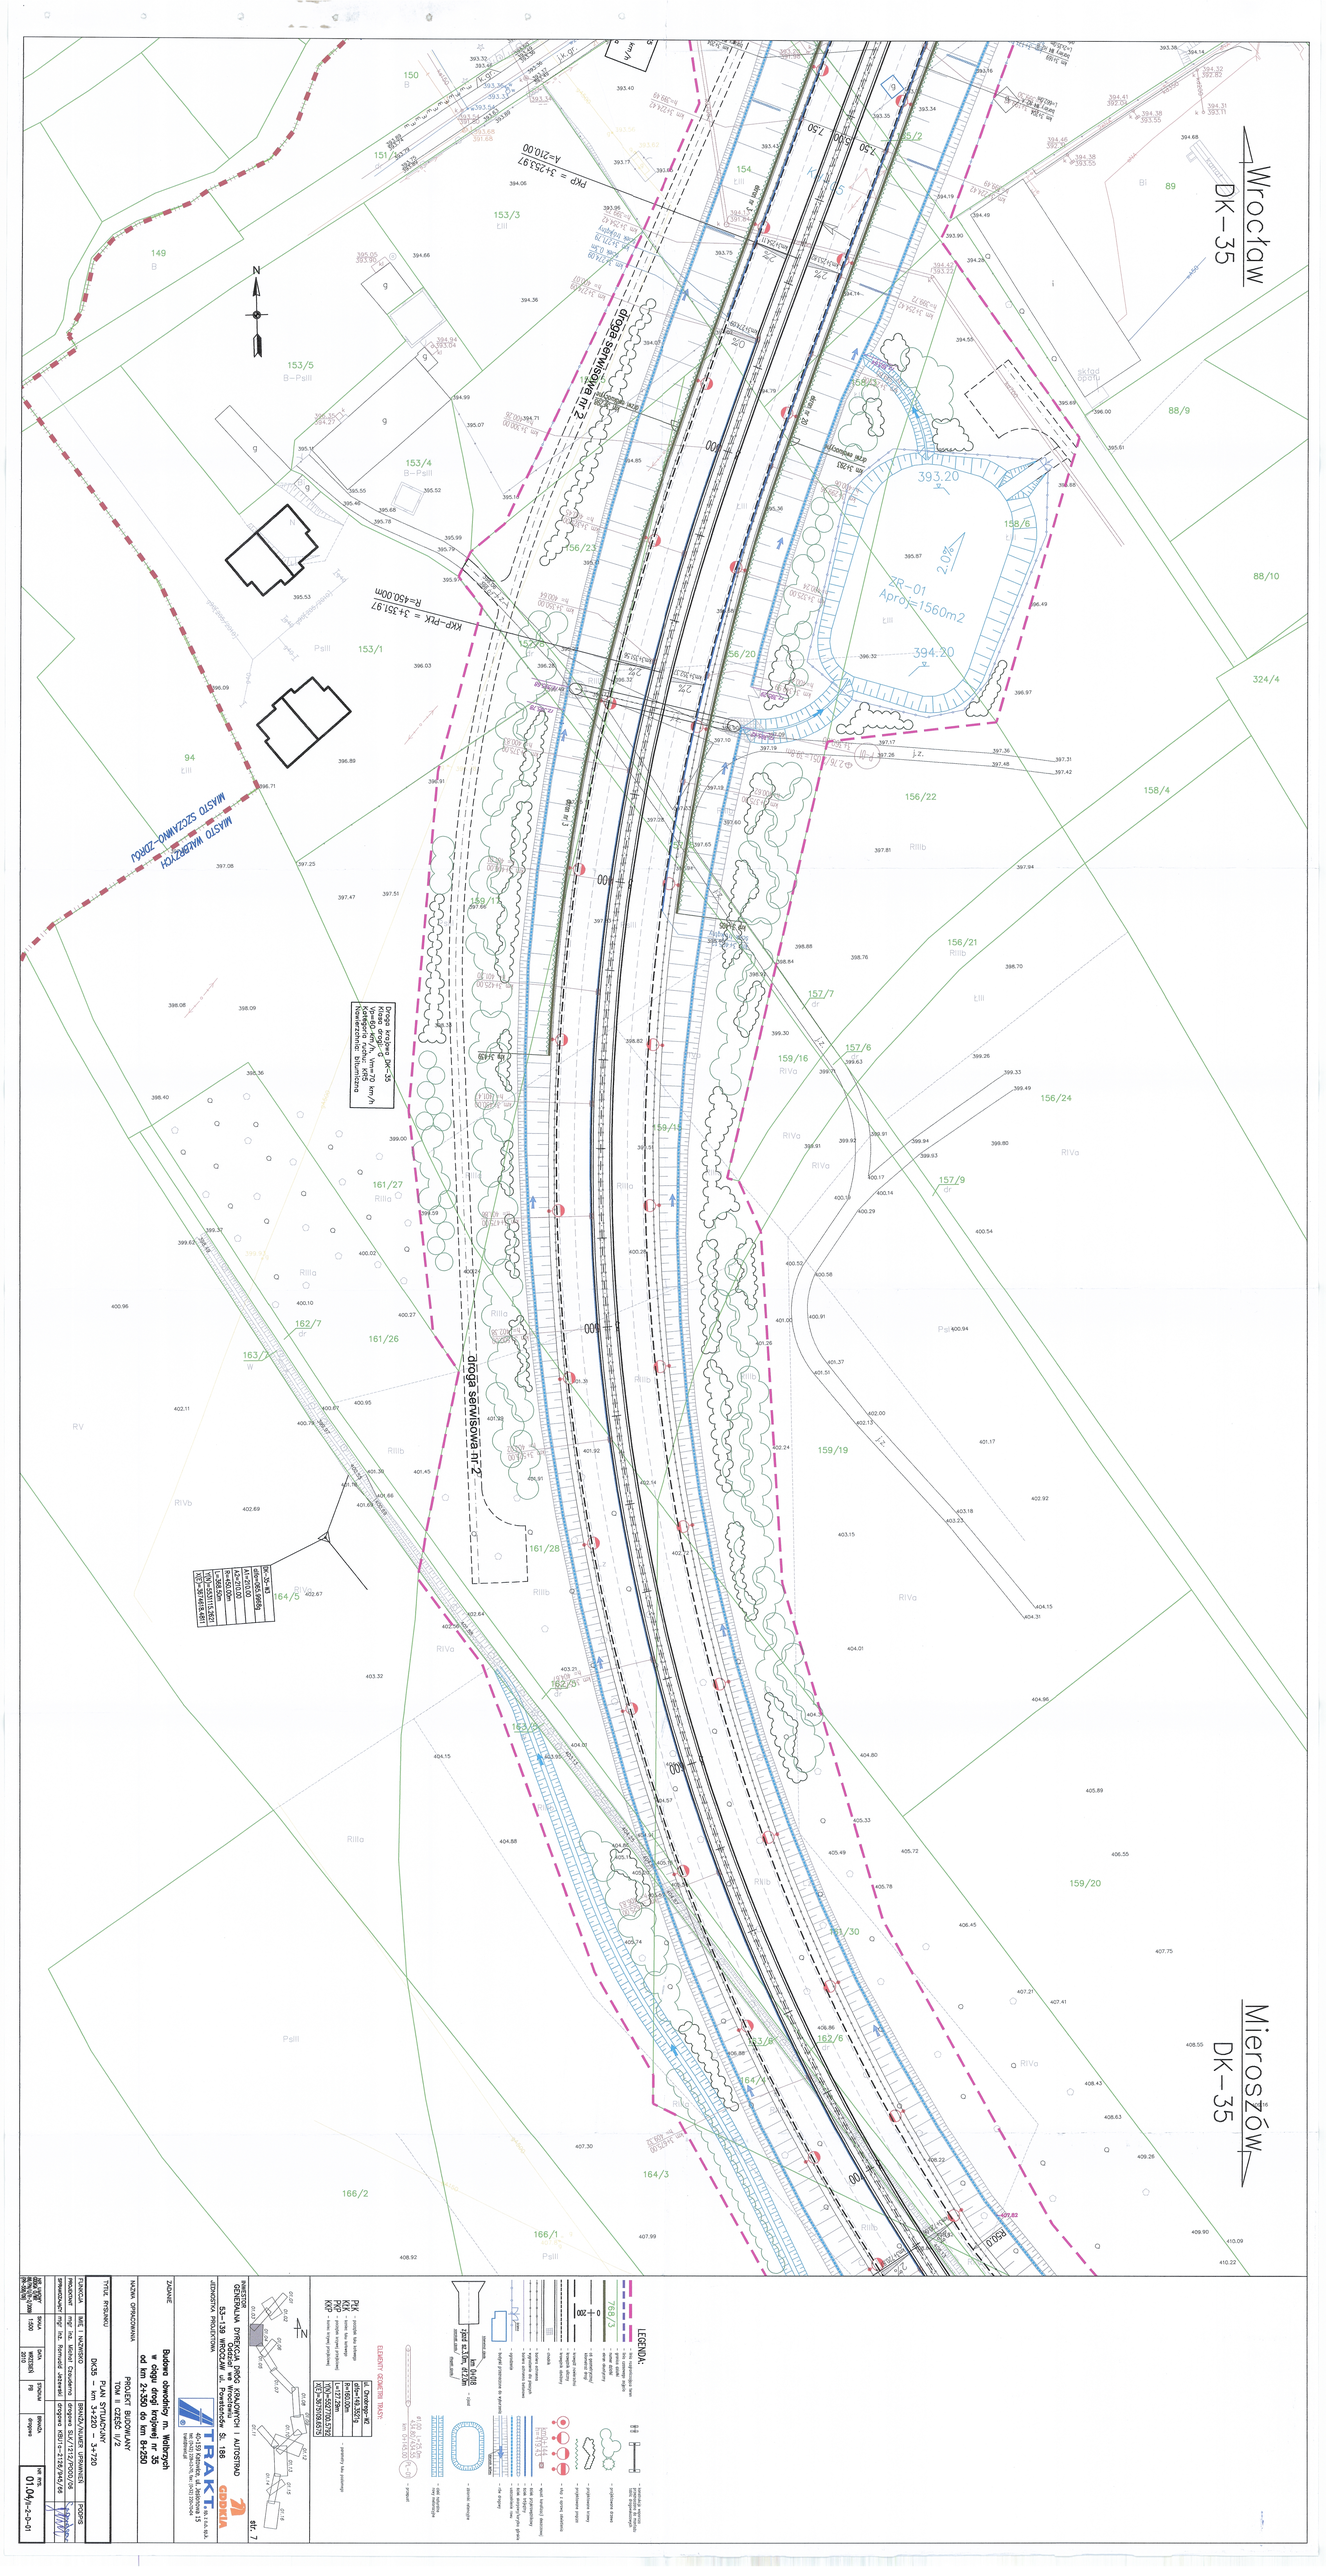
Wrocław
DK-35
DK-35
droga serwisowa nr 2
droga serwisowa nr 2
KKP-PKK = 3+351,97
R=450,00m
A=210,00
ZR-01
Aproj=1560m2
393,20
394,20
2,0%
MIASTO SZCZAWNO-ZDRÓJ
Obiekt projektowany DK-35
Vp=90 km/h, Vm=70 km/h
Nawierzchnia: bitumiczna
L=268,50m
A1=210,00
B=450,00m