


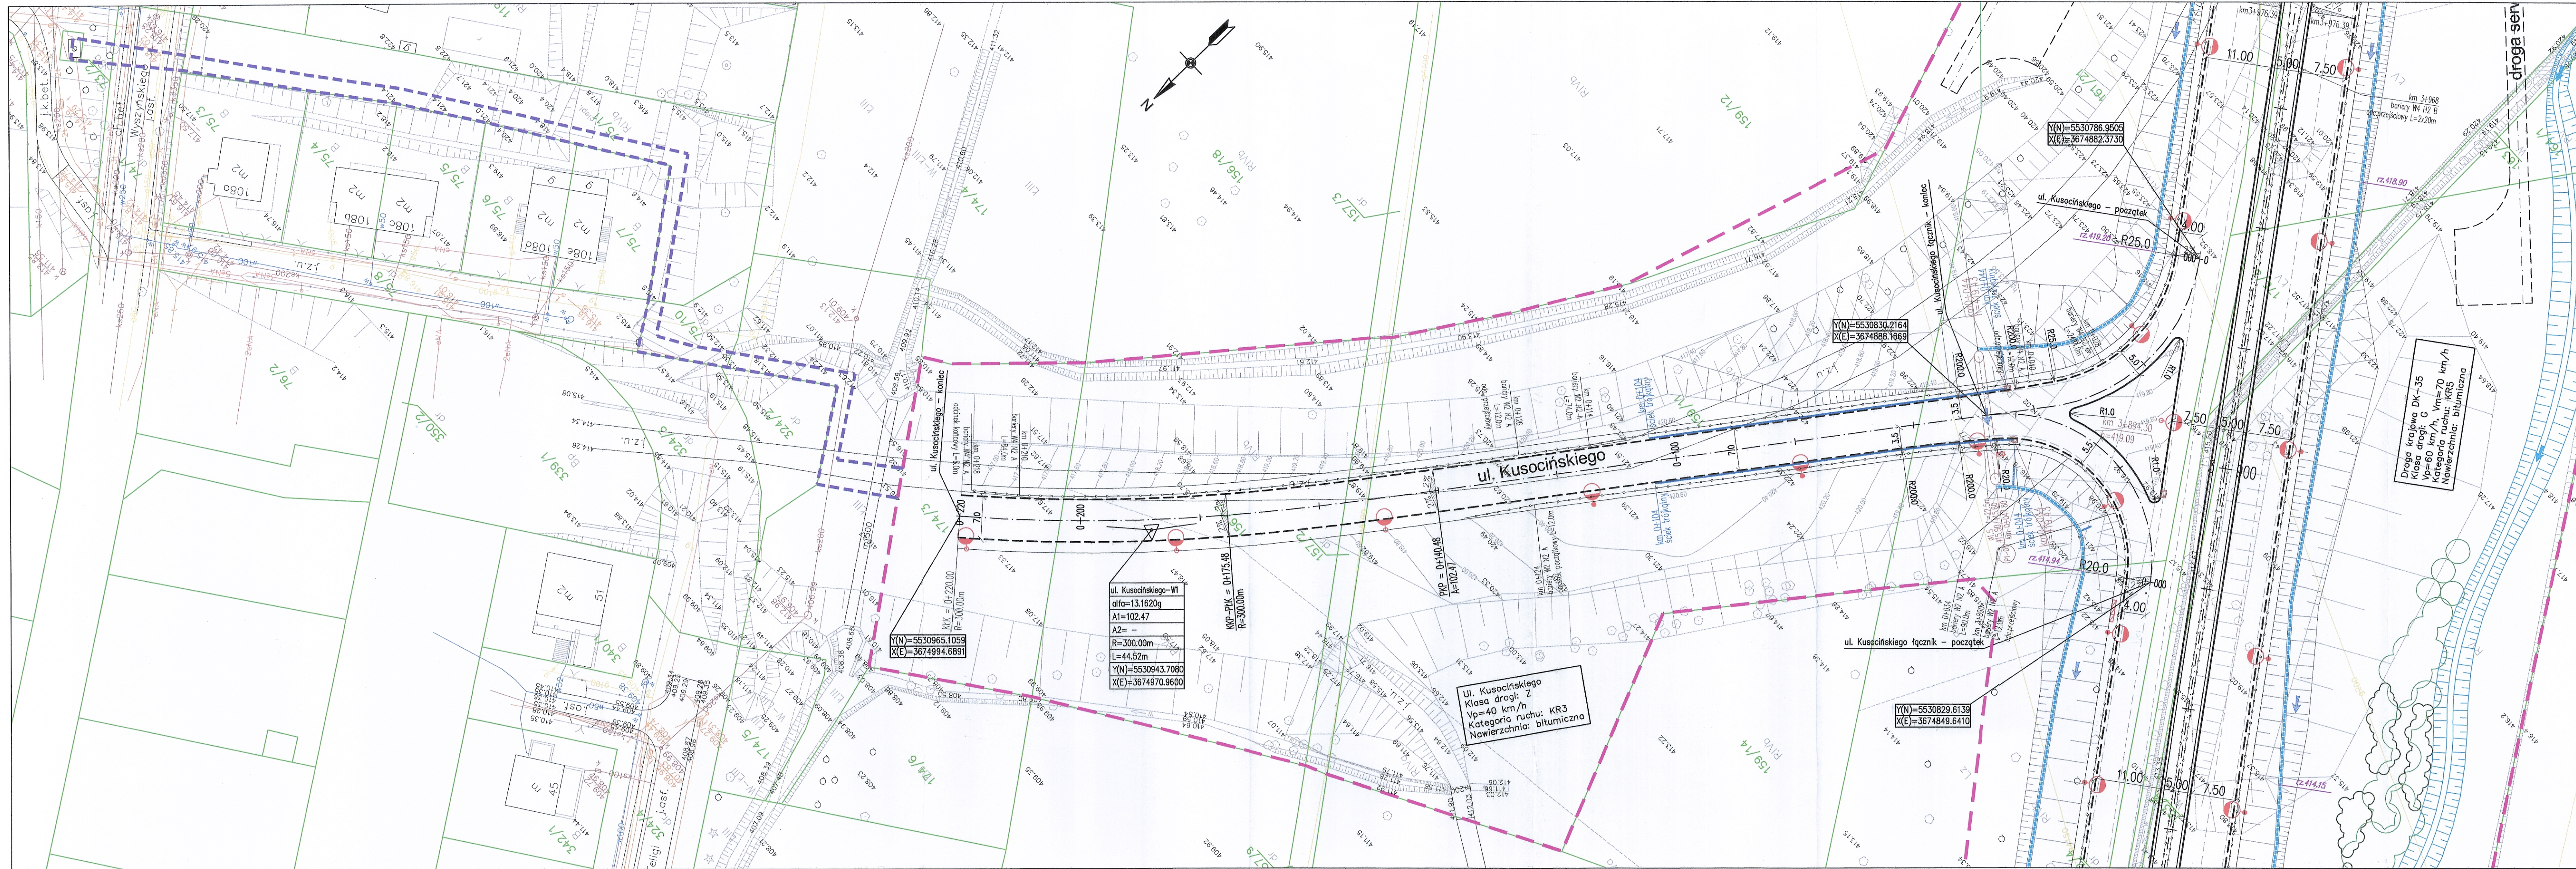

LEGENDA:

- linia rozgraniczająca teren
- linia czasowego zajęcia
- granicznie działki
- numer działki
- elewacja
- os. geometryczna/kilometr
- kręgiłkowate
- kręgiłkowate
- kręgiłkowate
- chodnik
- bariera ochronna
- wygradzenie dla pieszych
- bariera ochronna betonowa
- ogrodzenie
- budynki przeznaczone do wyburzenia
- konstrukcja wsporcza
- przebieg do montażu
- tabliczki drogowskazowe
- projektowane drzewa
- projektowane krzewy
- projektowane płotki
- stół z oporą oświetlenia
- wyświetlenie deszczowe
- ścieżki przegrodzone
- ścieżki trójkątne
- ścieżki skarpowe/korytko górskie
- uszczelnienie rowu
- row drogowy
- zbiorniki retencyjne
- ciaki naturalne
- rowy melioracyjne
- przepust

ELEMENTY GEOMETRII TRASY:

PKK	ul. Chrobrego-W2
KKK	alfa=149.3521g
PKP	R=160.00m
KKP	L=127.29m
	Y(N)=5527700.5792
	X(E)=3675109.6575

INWESTOR
GENERALNA DYREKCJA DRÓG KRAJOWYCH I AUTOSTRAD
Oddział we Wrocławiu
53-139 WROCLAW ul. Powstańców Śl. 186

JEDNOSTKA PROJEKTOWA
TRAKT
40-159 Katowice, ul. Jesionowa 15
tel: (0-32) 228-12-70, fax: (0-32) 220-70-04
trak@trak.pl

ZADANIE
Budowa obwodnicy m. Walbrzych
w ciągu drogi krajowej nr 35
od km 2+350 do km 8+250

NAZWA OPRACOWANIA
PROJEKT BUDOWLANY
TOM II CZĘŚĆ II/2

TYTUŁ RYSUNKU
PLAN SYTUACYJNY
ul. Kusocińskiego

FUNKCJA	IMIĘ I NAZWISKO	BRANŻA/NUMER UPRAWNIENI	PODPIS
PROJEKTANT	mgr inż. Michał Czuderna	drogowa SKL/1212/POOD/06	
SPRAWDZAJĄCY	mgr inż. Romuald Jezewski	drogowa KBU1a-2126/945/66	

NR UMOWY	SKALA	DATA	STADIUM	BRANŻA	NR RYS.
CDK 01/WR	1:500	WRZESIEŃ 2010	PB	drogowa	01.06/II-2-01-01