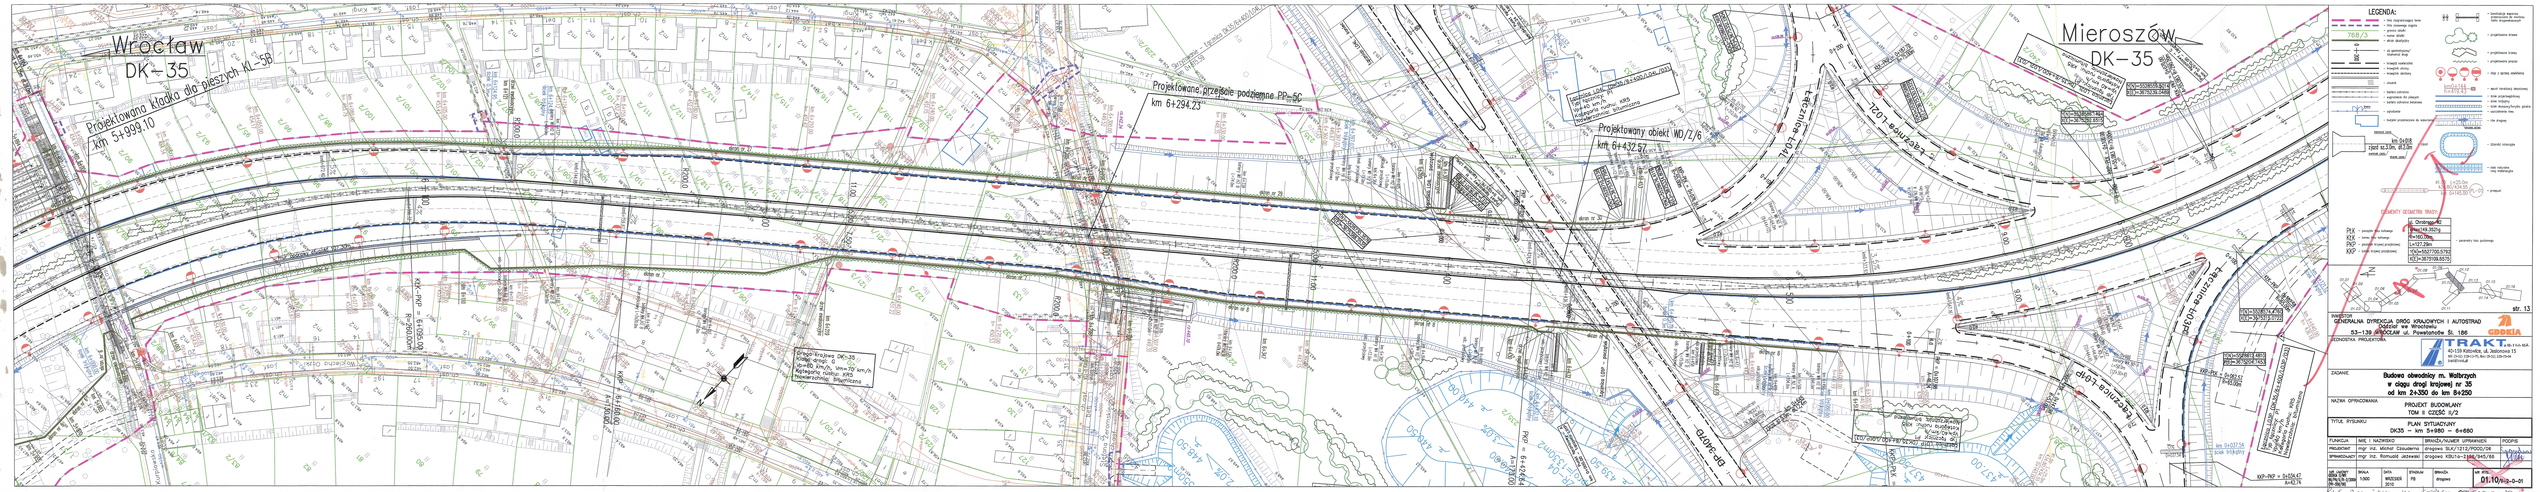
Wrocław
DK-35
Mieroszów
DK-35
km 5+999.10
Projektowane przejście podziemne PP-5C
km 6+294.23
Projektowany obiekt WD/2/6
km 6+432.57
