


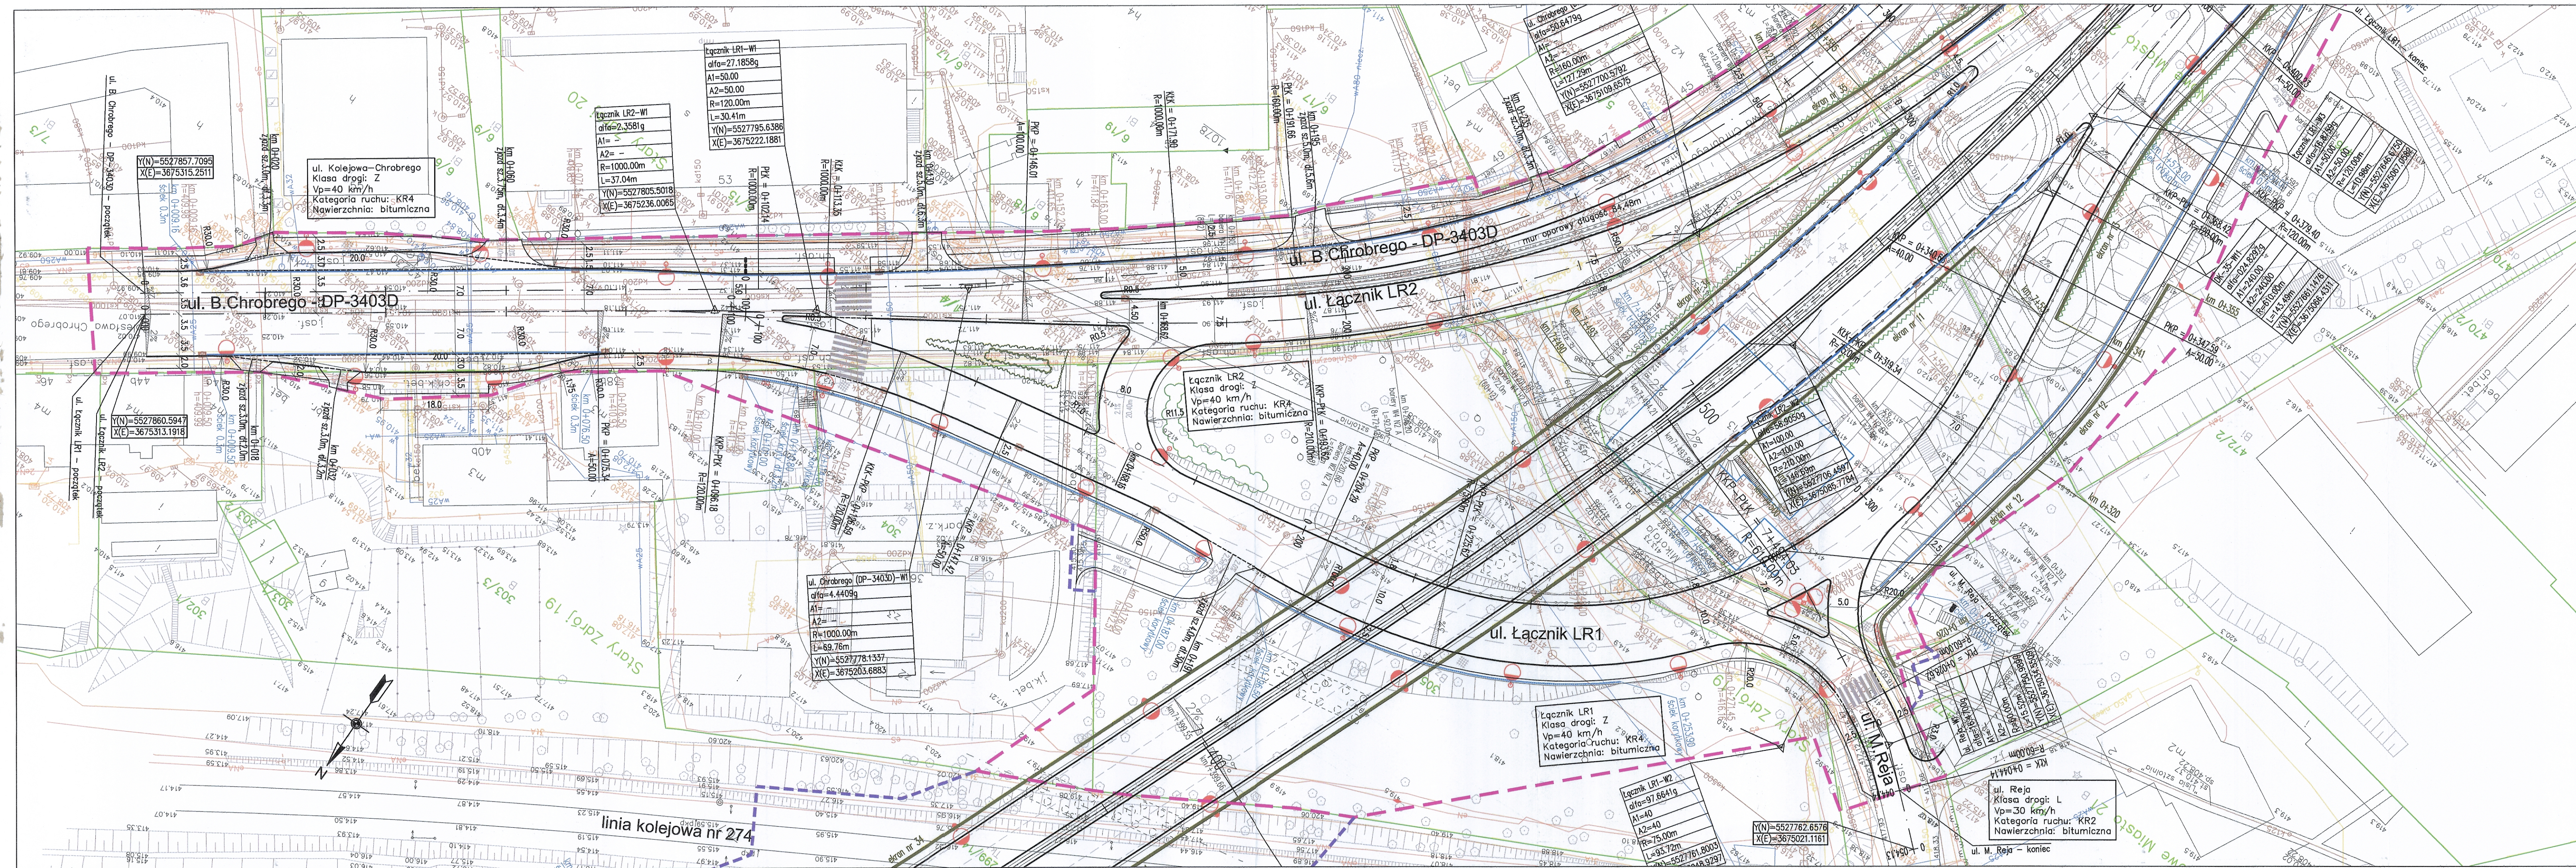

LEGENDA:

- The diagram illustrates various types of roads and their components, categorized into different groups:

 - Linia rozgraniczająca teren** (Boundary line)
 - Linia czasowego zajęcia** (Temporary occupation line)
 - Granice działki** (Plot boundaries)
 - Numer działki** (Plot number)
 - Abran dylatory** (Abrasion dilators)
 - 0 + 200** (Road marking)
 - 04 geometryczna/kilometr** (Geometric/kilometer)
 - Krawężnik niewierzchni** (Non-surface curb)
 - Krawężnik uliczny** (Street curb)
 - Krawężnik chodnikowy** (Sidewalk curb)
 - Chodnik** (Sidewalk)
 - Bariera ochronna** (Protective barrier)
 - Wygrozdenie zalepszych** (Sealed edge)
 - Bariera ochronna betonowa** (Concrete protective barrier)
 - Ogrodzenie** (Fencing)
 - Budynki przeznaczone do wyburzenia** (Buildings to be demolished)
 - Km 0+114** (Road marking)
 - h=419.43** (Road marking)
 - Wypust kanalizacyjny** (Sewerage outlet)
 - Ściek przyzrywapiłowy** (Sewerage pipe)
 - Ściek boczny** (Side sewerage)
 - Ściek starpowy/korytko** (Sewerage pipe)
 - Uzasadnienie rowu** (Reason for ditch)
 - Rów drogowy** (Road ditch)
 - Wskaznik zjazdu** (Exit sign)
 - Złaznik relacyjny** (Relay box)
 - Ścieki naturalne rowy melioracyjne** (Natural ditches for drainage)
 - Przepust** (Culvert)


The diagram also includes a scale bar from 0 to 1000 meters and a north arrow.

ELEMENTY GEOMETRII TRASY:

PKK – początek łuku
KKK – koniec łuku k
PKP – początek krzy
KKP – koniec krzywe

ul. Chrobrego-W2
alfa=149.3521g
R=160.00m
L=127.29m
Y(N)=5527700.579
X(E)=3675109.6575

- parametry fuku poziome

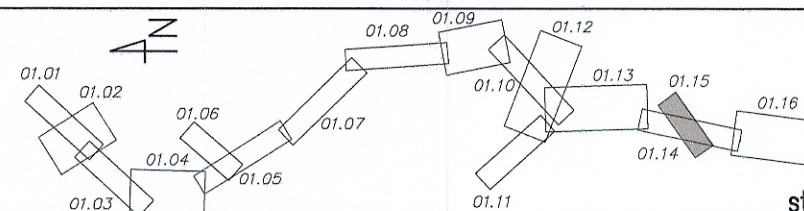

str. 18

INWESTOR
GENERALNA DYREKCJA DRÓG KRAJOWYCH I AUTOSTRAD
Oddział we Wrocławiu
53-139 WROCLAW ul. Powstańców Śl. 186

JEDNOSTKA PROJEKTOWA

TRAKT. sp. z o.o. s
40-159 Katowice, ul. Jesionowa 15
tel: (0-32) 228-12-70, fax: (0-32) 220-70-04
trakt@trakt.pl

ZADANIE	Budowa obwodnicy m. Walbrzych w ciągu drogi krajowej nr 35 od km 2+350 do km 8+250
---------	--

NAZWA OPRACOWANIA	PROJEKT BUDOWLANY TOM II CZĘŚĆ II/2
-------------------	--

TYTUŁ RYSUNKU	PLAN SYTUACYJNY Węzeł REJA
---------------	-------------------------------

FUNKCJA	IMIĘ I NAZWISKO	BRANŻA/NUMER UPRAWNIENI	PODPIS
PROJEKTANT	mjr inż. Michał Czauderna	drogowa SKL/1212/P000/06	
SPRAWDZAJĄCY	mjr inż. Roman Jędrzejewski	drogowa KBU1-a-2126/945/66	
NR UMOWY GŁÓW. O NR. 80/PN/PL-2/2009 (PŁ-2009/01)	SKALA 1:500	DATA WRZESIEŃ 2010	STADIUM PB
		BRANŻA drogowa	NR RYS. 01.15/II-2-D-01