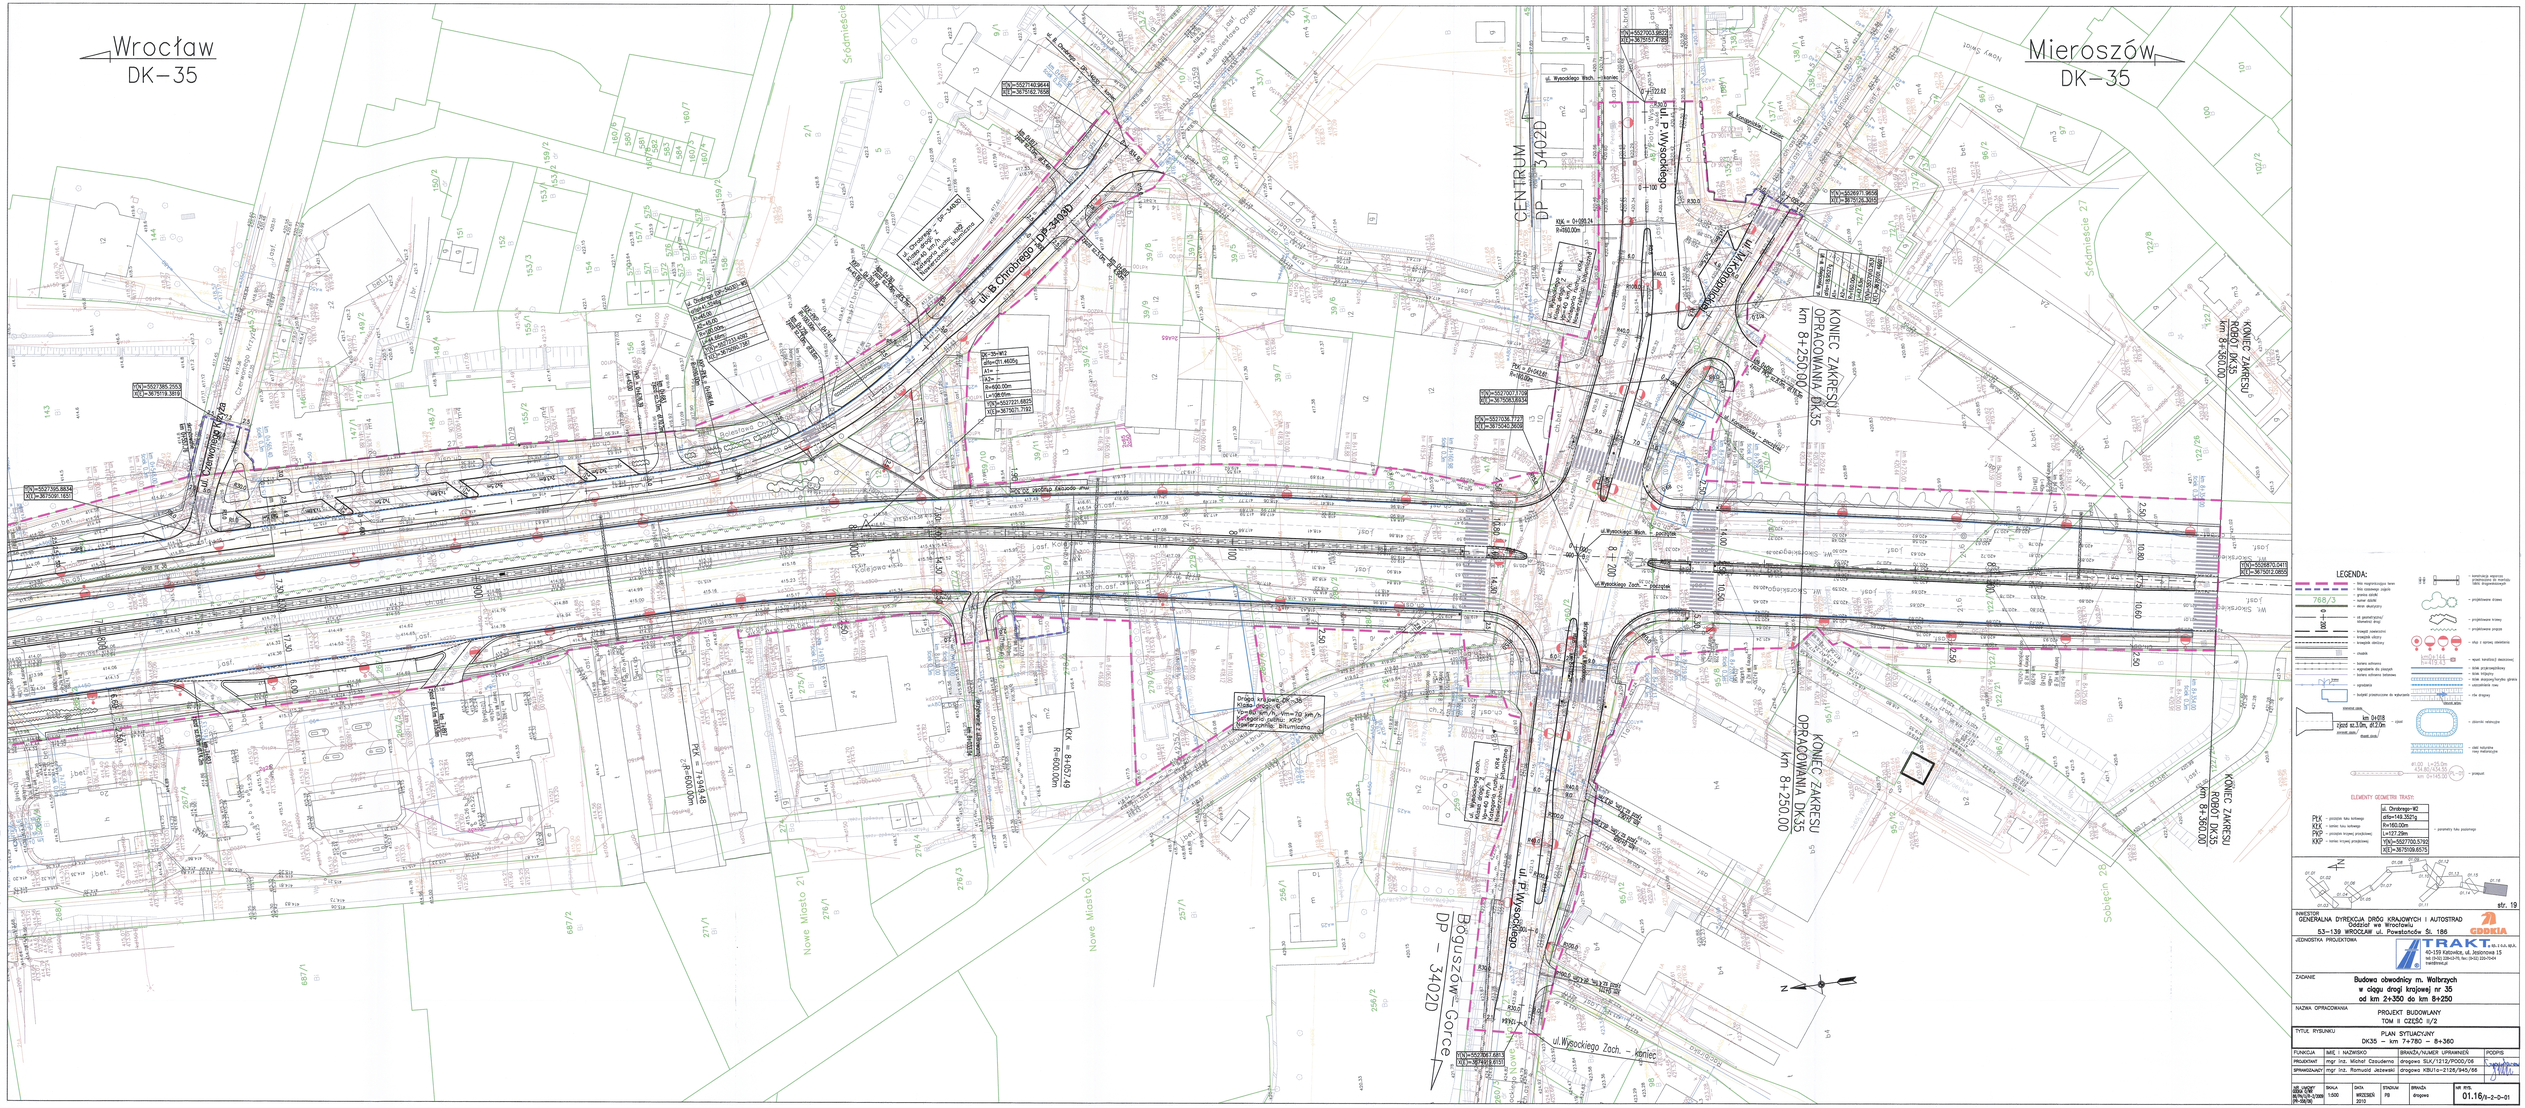
Wrocław
DK-35
Mieroszów
DK-35
CENTRUM
DP 3402D
ul. P.Wysockiego
KONIEC ZAKRESU OPRACOWANIA DK35 km 8+250.00
KONIEC ZAKRESU ROBÓT DK35 km 8+360.00
ul. Chrobrego
Bogusz
