Droga krajowa DK-35
Klasa drogi: G
Vp= 60 km/h, Vm= 70 km/h
Kategoria ruchu: KR5
Rodzaj nawierzchni: bitumiczna

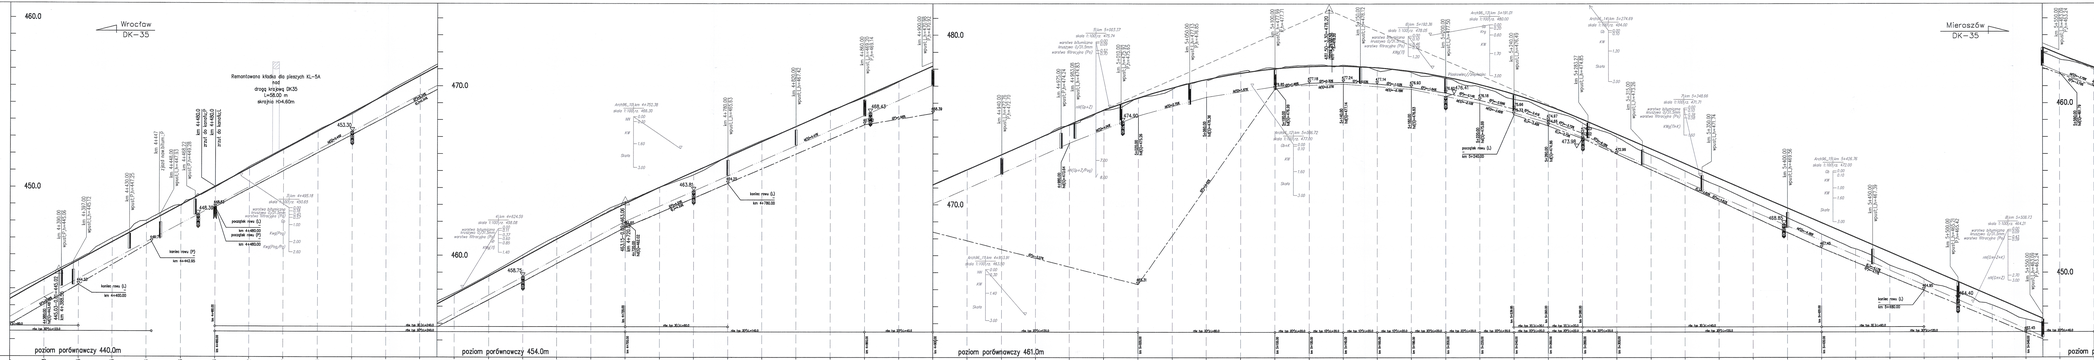

Rzędne niwelety:

Rzędne terenu:

Rzędne rowu lewego:

Rzędne rowu prawego:

Elementy niwelety: R=3000m, T=28.34m, L=57.47m, I=2.0‰; L = 333.80m; L = 287.50m; R=7000m, T=35.49m, I=0.09m; I=4.48‰; L =226.47m; R=3400m, T=149.77m, I=0.30m; L =271.07m; I=-4.25‰

Elementy trasy: R=300.00m, I=99.70m; R=150.00m, L=135.00m; L=442.71m; R=190.00m, L=73.77m; R=305.00m, L=256.48m; L=73.77m; L=132.48m; R=200.00m, L=149.80m; R=680.00m, L=132.00m

Odległość: 0.00; 10.00; 20.00; 30.00; 40.00; 50.00; 60.00; 70.00; 80.00; 90.00; 100.00; 110.00; 120.00; 130.00; 140.00; 150.00; 160.00; 170.00; 180.00; 190.00; 200.00; 210.00; 220.00; 230.00; 240.00; 250.

4/4 4/5 4/6 4/7 4/8 4/9 5/6 5/1 5/2 5/3 5/4 5/5

INWESTOR
GENERALNA DYREKCJA DRÓG KRAJOWYCH I AUTOSTRAD
OddziałI we Wrocławiu
53-139 WROCŁAW ul. Powstańców Śl. 186

JEDNOSTKA PROJEKTOWA
TRAK S.A. Biuro Projektowe
40-019 Katowice, ul. Jagiellońska 15
tel: (+32) 2202-5-PTL fax: (+32) 202-5-PTL
biuro@trak.pl

ZADANIE
Budowa obwodnicy m. Wolbrzych
w ciągu drogi krajowej nr 35
od km 2+350 do km 8+250

NAZWA OPRACOWANIA
PROJEKT BUDOWLANY
TOM II CZĘŚĆ II/2

TYTUŁ RYSUNKU
PRZEKROJE PODŁUŻNE
JEZDNIA GŁÓWNA DK35 NR 4+360 – 8+580

FUNKCJA	IMIĘ i NAZWISKO	BRANŻA/NUMER UPRAWNIEŃ	PODPIS
PROJEKTANT	mgr inż. Michał Ciesielski	drogowa SLK/13/12/POD/0/B	
SPRAWDZAŁ/	mgr inż. Romuald Jabłoński	drogowa KBI/a-2126/245/66	

SIEĆ WSPÓŁRZĘDNYCH PŁASKICH PRZEKRÓJ 2000	SKALA 1:100/1000	DATA LISTOPAD 2010	STADIUM PB	BRANŻA drogowa	NR RYS. 3.03 /b-2-0-01