Droga krajowa DK-35
Klasa drogi: G
Vp= 60 km/h, Vm= 70 km/h
Kategoria ruchu: KR5
Rodzaj nawierzchni: bituminiczna

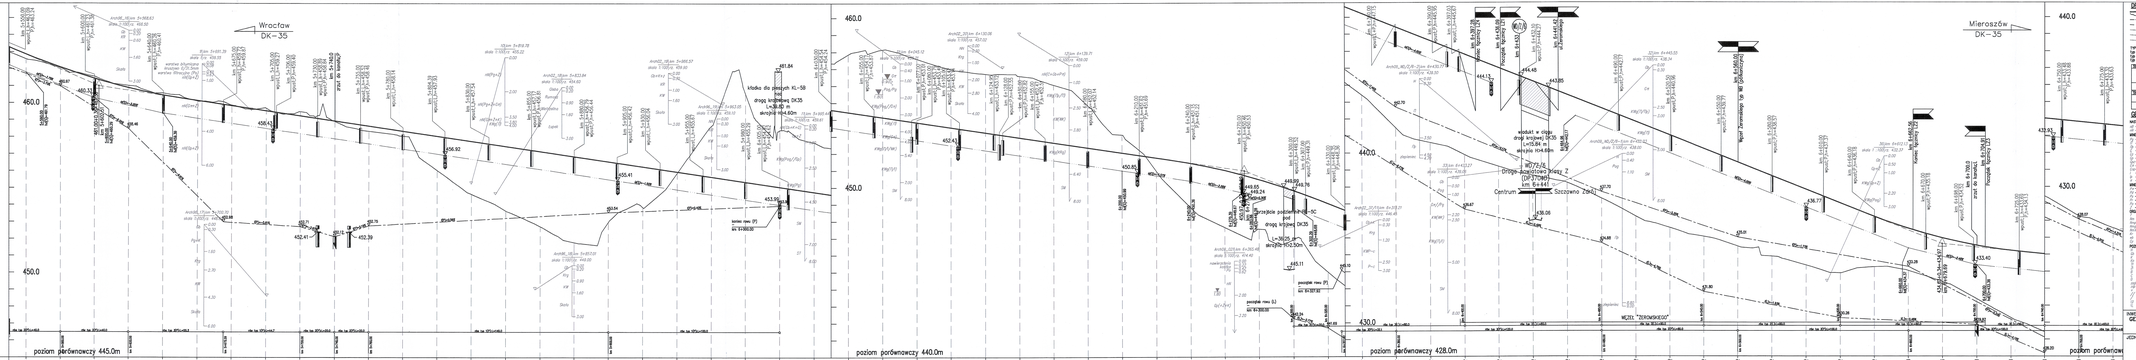

DROGI

- 0+000 – początek trasy
- 0+000 – koniec trasy
- km 0+000 – km trasy


OBIEKTY

- M.01 – nazwa obiektu
- M.01 – obiekt mostowy
- SD – obiekt drogowy nadziemi DK35
- SD – obiekt nadziemi DK35


P-8 – przepust drogowy
P – przepust drogi głównej
Pz – przepust wpust
Pk – przepust drogi zapasowej

Szczawna Zdrój – Centrum

M – przejście dla zwierząt małych

Droga powiatowa klasy Z (3213Ud) km 0+481 – nazwa drogi – km drogi

Wiadukt w ciągu drogi krajowej DK35 km 0+000 m. Szczawna Zdrój – nazwa obiektu – nazwa drogi krzyżowanej – km drogi krzyżowanej – miejscowość


INWESTOR
GENERALNA DYREKCJA DRÓG KRAJOWYCH I AUTOSTRAD
Oddział we Wrocławiu
53-139 WROCŁAW ul. Powstańców Śl. 186

JEDNOSTKA PROJEKTOWA
TRAKT. S.A.
40-139 Katowice, ul. Jesionowa 15
tel./fax: (0-32) 251-24-00, fax: (0-32) 258-19-04
trakt@trakt.pl

ZADANIE
Budowa obwodnicy m. Wałbrzych w ciągu drogi krajowej nr 35 od km 2+350 do km 8+250

NAZWA OPRACOWANIA
PROJEKT BUDOWLANY
TOM II CZĘŚĆ II/2

TYTUŁ RYSUNKU
PRZEKROJE PODŁUŻNE
JEZDNIA GŁÓWNA DK35 KM 5+550 – 6+780

FUNKCJA	IMIĘ i NAZWISKO	BRANŻA/NUMER UPRAWNIEŃ	PODPIS
PROJEKTANT	mgr inż. Michał Czesławiec	drogowa SLA/1212/POOD/08	
SPRAWDZAJĄCY	mgr inż. Romuald Jakowski	drogowa KR/ni-2128/95/98	

NR TYPOWY / NR ARCH.	SKALA	DATA	STADIUM	BRANŻA	NR RYS.
06/96 K-3.1/98 PP-3b/98	1:100/1000	LISTOPAD 2010	PB	drogowa	3.04 /II-2-D-01