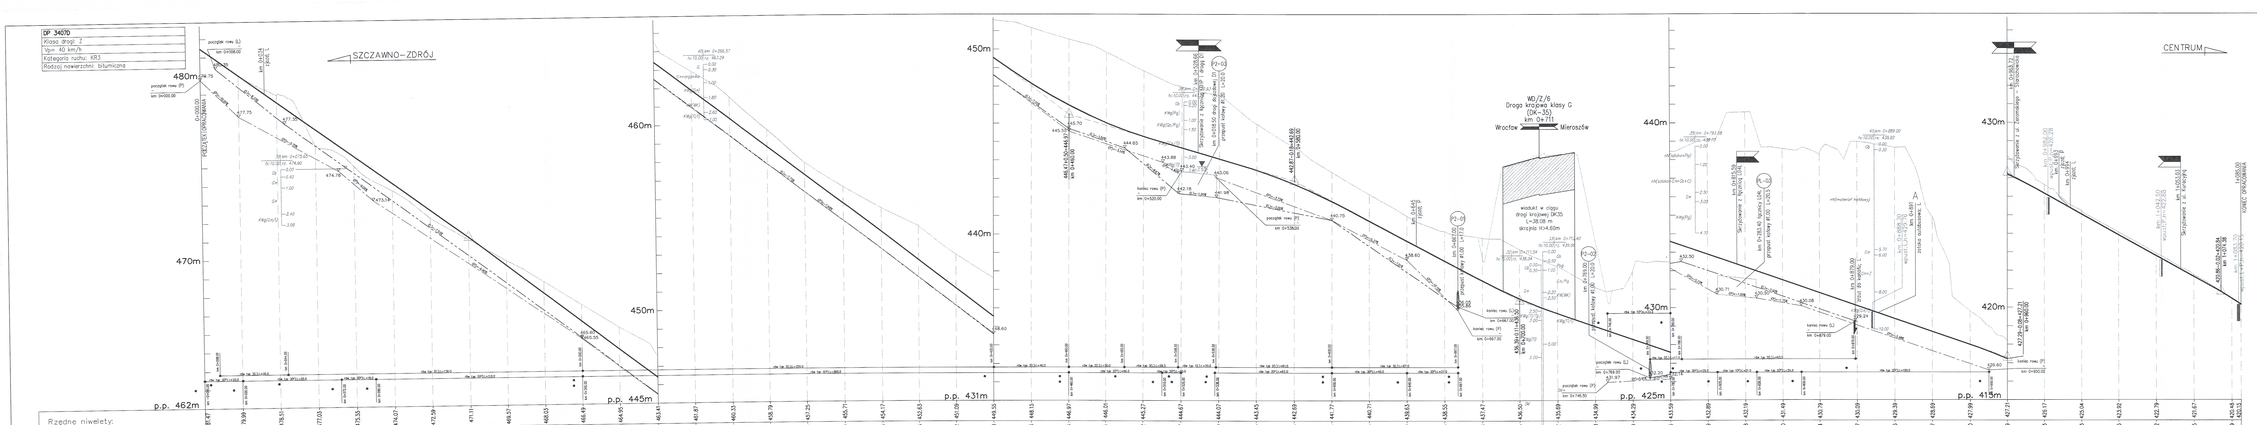

DROGA

- nasyp
- wykopy lewe
- rów lewy
- rów prawy

OBIEKTY

Szczawno Zdrój
Centrum
- rzędna

TYPY ŁAGODNYCH I USZCZELNIEŃ ROWÓW

typ 1 / 2 - rów trapezowy z humusem i darnią
typ 3 - rów trapezowy z kostki

GEOLOGIA

NASYPY
- nasyp budowlany
- nasyp niekontrolowany

WNĘTRZE WZGÓRZ, SKOŁY
- gliny gliniaste
- gliny
- gliny piaszczyste
- gliny pylaste
- gliny ciężkie
