droga dojazdowa D1
Klasa drogi: D
Vp= 30 km/h
Kategoria ruchu: KR2
Rodzaj nawierzchni: bitumiczna

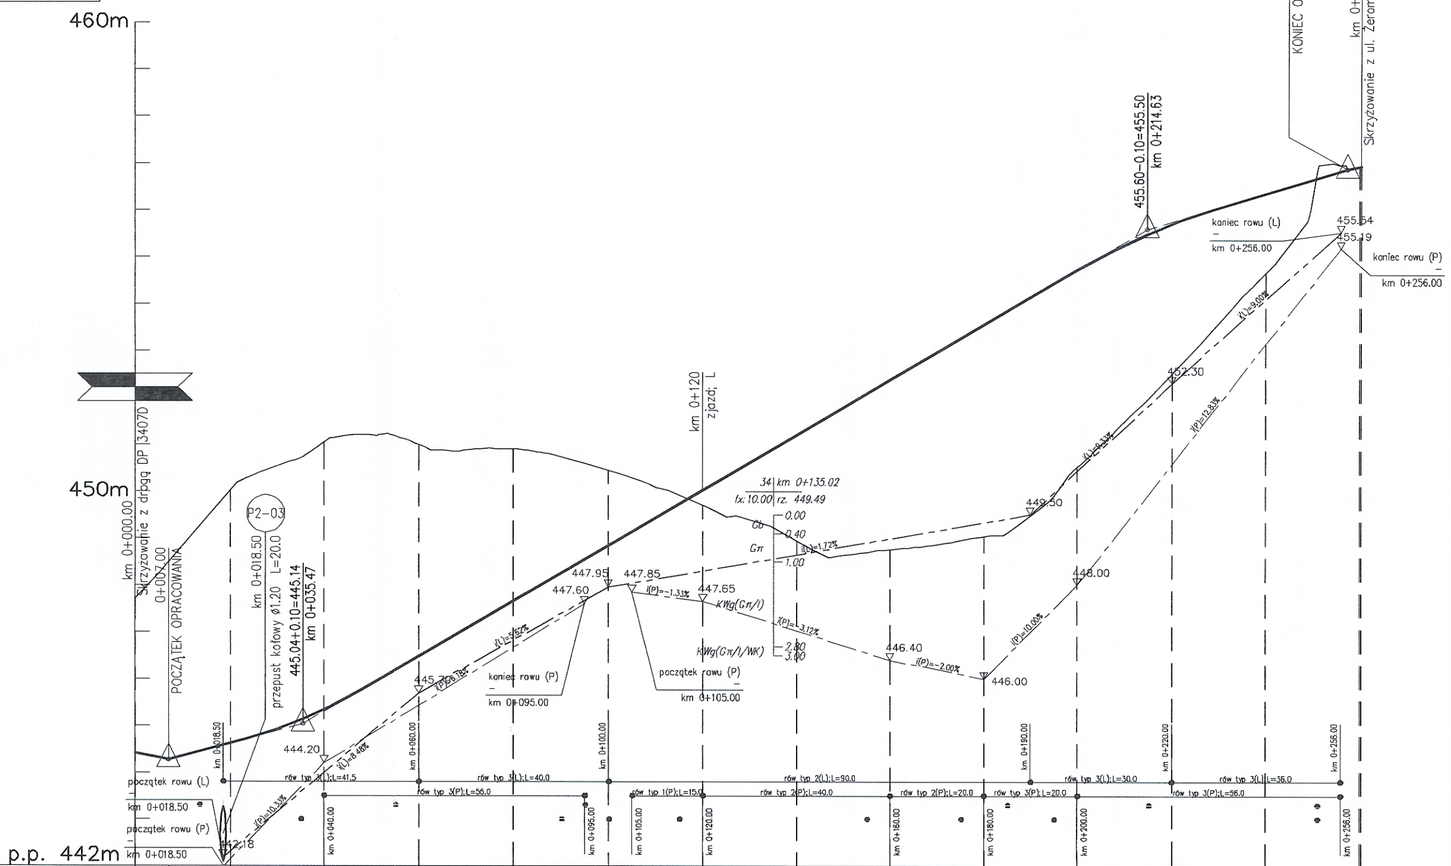

| | | |