


ul. Długa
Klasa drogi: Z
Vp= 40 km/h
Kategoria ruchu: KR4
Rodzaj nawierzchni: bitumiczna

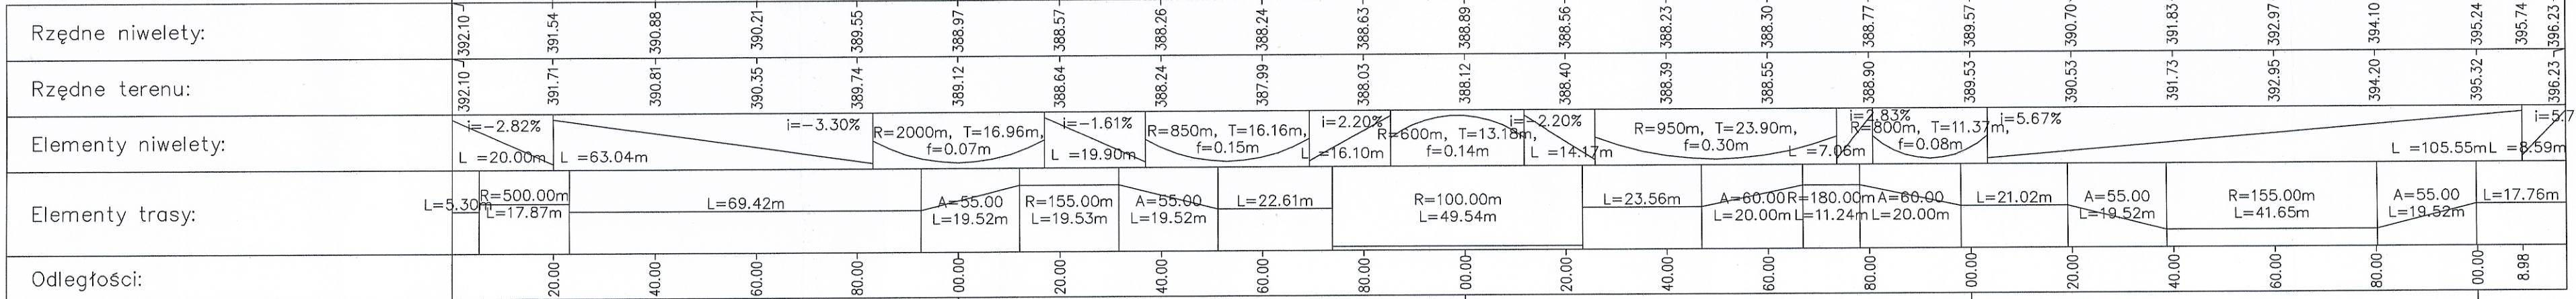

Przepust na pot. Szczawnik
pod ul. Topolową
km 0+221.49