


ul. Topolowa
Klasa drogi: Z
Vp= 40 km/h
Kategoria ruchu: KR3
Rodzaj nawierzchni: bitumiczna

ul. Gałczyńskiego
Klasa drogi: Z
Vp= 40 km/h
Kategoria ruchu: KR3
Rodzaj nawierzchni: bitumiczna

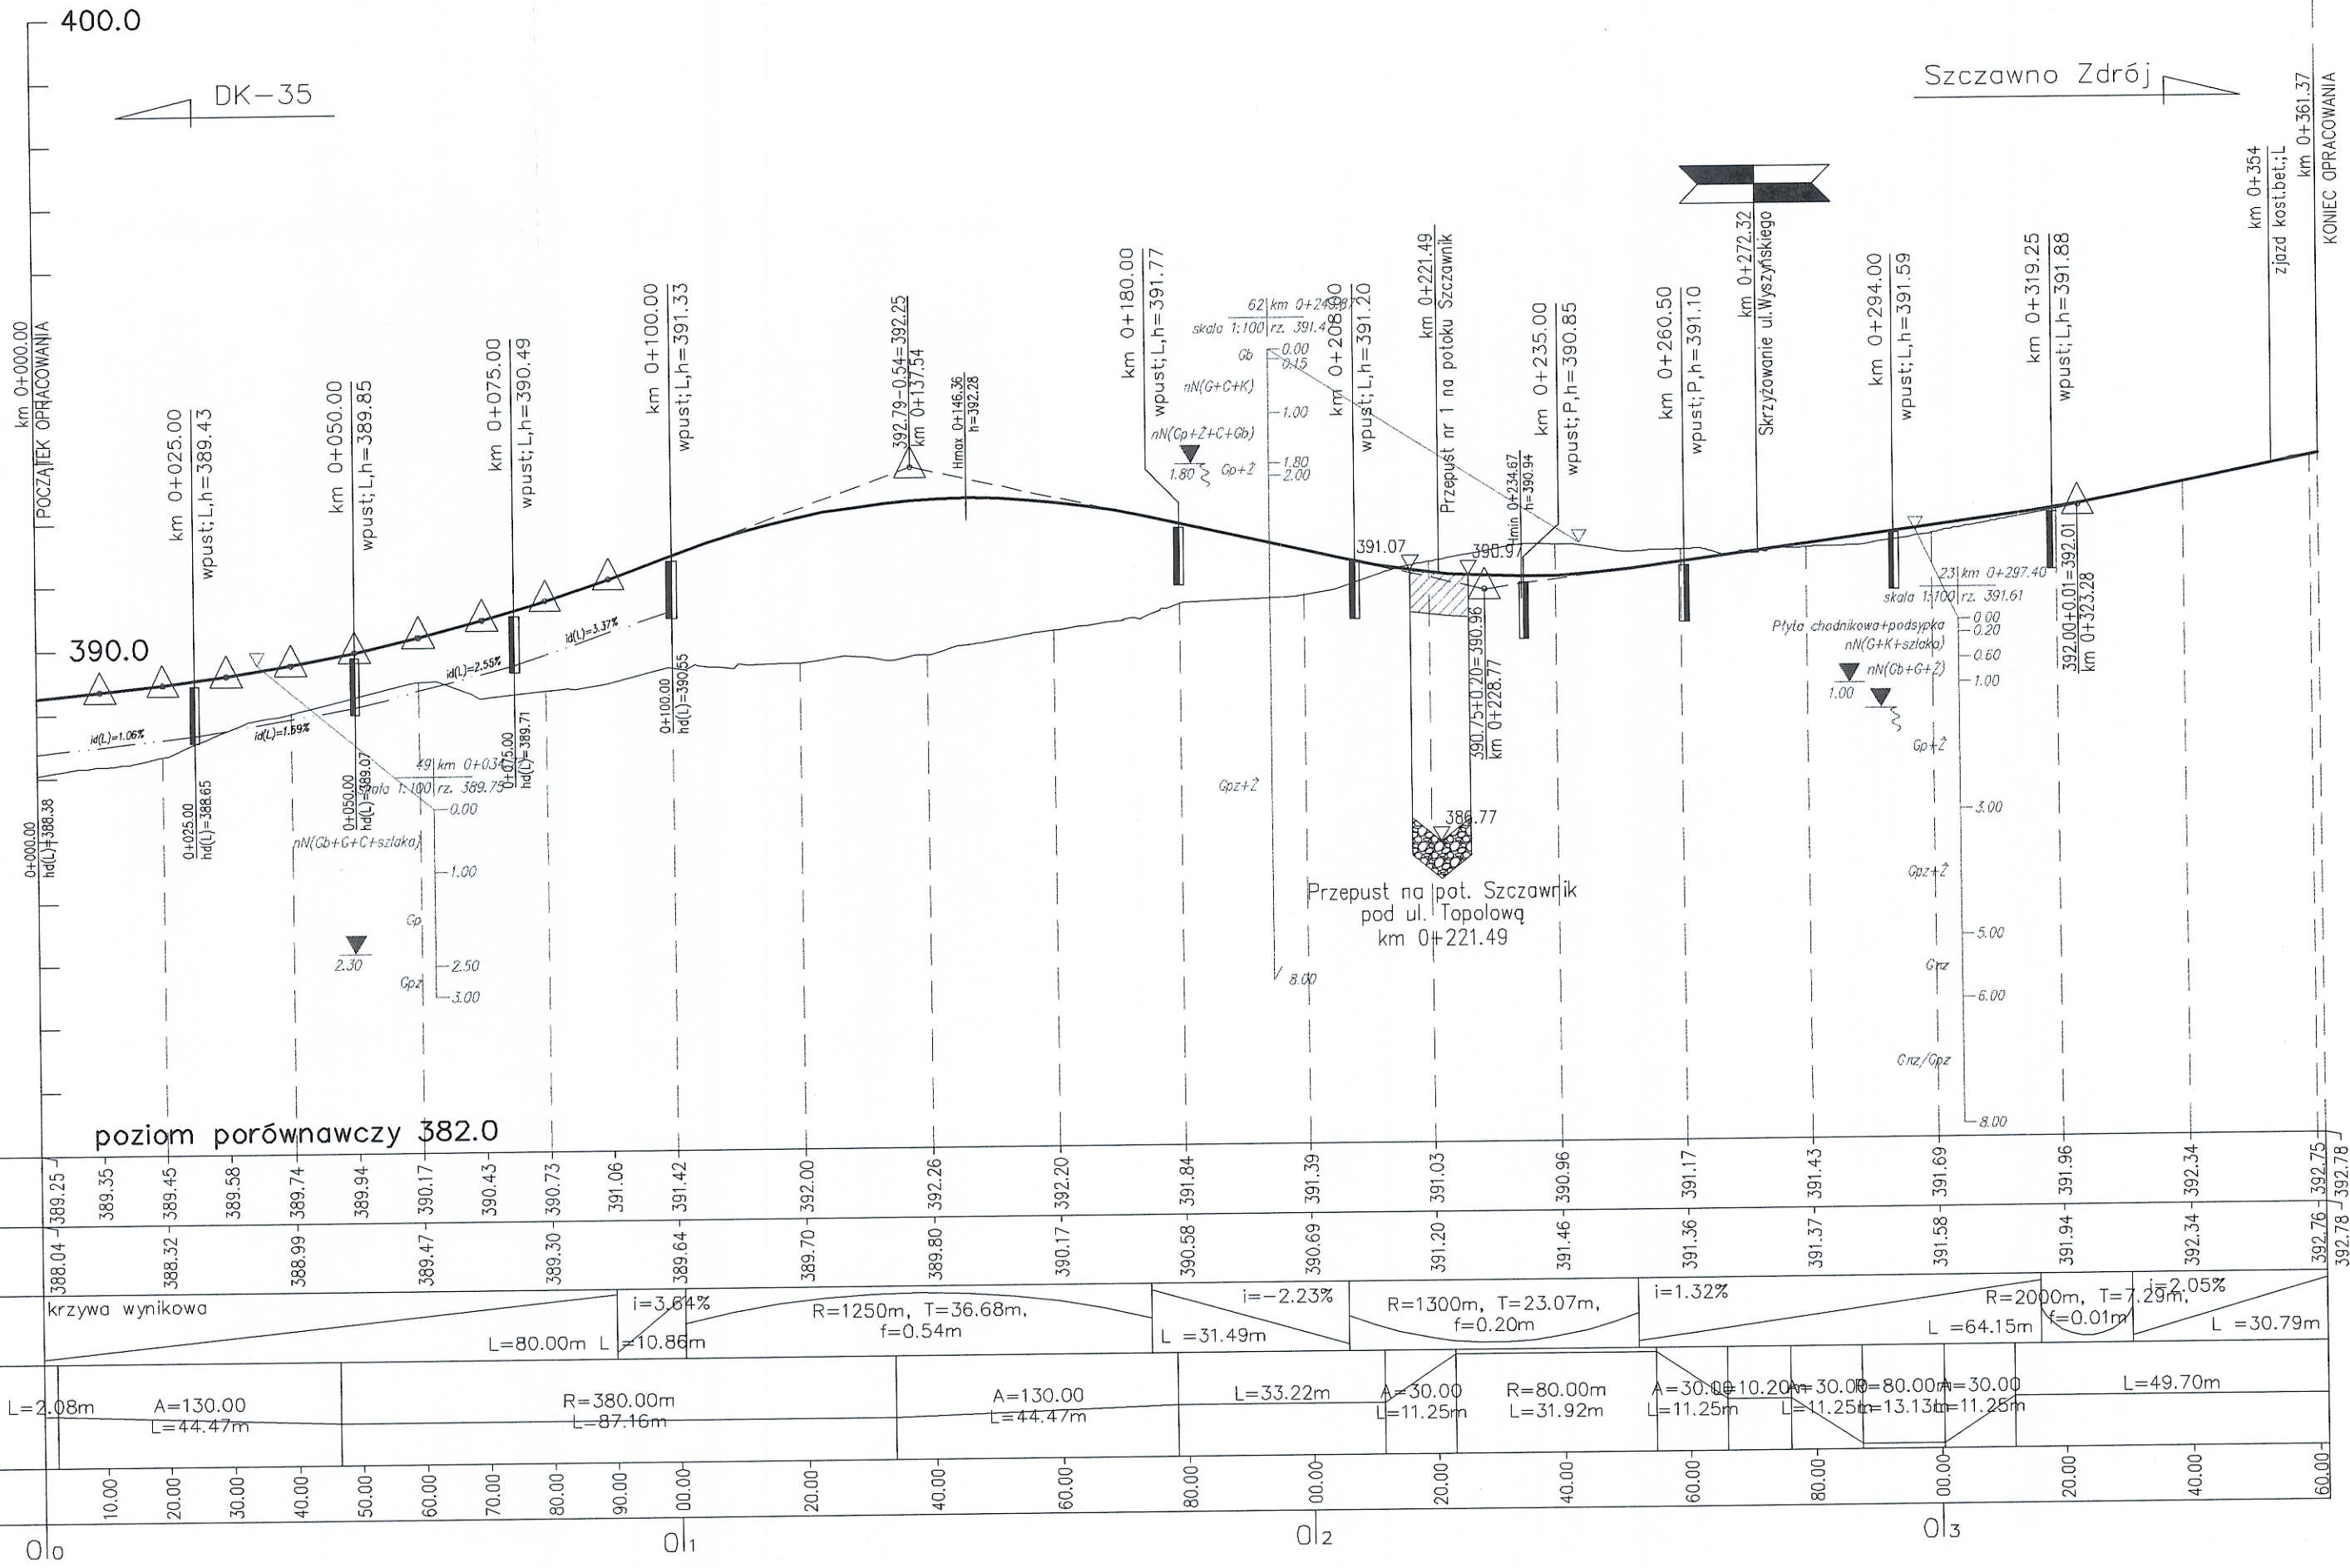

Rzędne nivelety:	389.25, 389.35, 389.45, 389.58, 389.74, 389.94, 390.17, 390.43, 390.73, 391.06, 391.42, 391.79, 392.00, 392.26, 392.20, 391.84, 391.39, 391.03, 391.46, 391.17, 391.43, 391.69, 391.96, 392.34, 392.75, 392.78
Elementy nivelety:	krzywa wynikowa, L=80.00m, L=10.86m, R=1250m, T=36.68m, f=0.54m, L=31.49m, R=1300m, T=23.07m, f=0.20m, L=64.15m, R=2000m, T=7.29m, L=30.79m
Elementy trasy:	L=2.08m, A=130.00, L=44.47m, R=380.00m, L=87.16m, A=130.00, L=44.47m, L=33.22m, A=30.00, L=11.25m, R=80.00m, L=31.92m, A=30.00, L=10.20m, A=30.00, L=80.00m, L=30.00, L=49.70m
Odległości:	0+00, 10+00, 20+00, 30+00, 40+00, 50+00, 60+00, 70+00, 80+00, 90+00, 100+00, 110+00, 120+00, 130+00, 140+00, 150+00, 160+00, 170+00, 180+00, 190+00, 200+00, 210+00, 220+00, 230+00, 240+00, 250+00, 260+00, 270+00, 280+00, 290+00, 300+00

DROGI

- niveleta
- istniejący teren

GEOLOGIA

NASYPOWE
nB - nasyp budowlany
nH - nasyp niekontrolowany
MINERALNE RODZIME, SPOISTE
Pg - piasek gliniasty
P - pył
Pp - pył piaszczysty
G - glina
Gz - glina żwirła
Gp - glina piaszczysta
Gpz - glina piaszczysta
Gm - glina pylasta
Gnz - glina żwirła
MINERALNE RODZIME, NIESPOISTE
Pp - piasek pylasty
Pd - piasek drobny
Ps - piasek średni
Pr - piasek gruby
Pp - popiółka
P - popiółka
ORGANICZNE
T - torf
Nm - namul
Nmp - namul piaszczysty
Nmg - namul gliniasty
Nmp - namul piaszczysty
Kr - kreda
nb - węgiel brunatny
Gy - gytla
POZOSTALE
H - humus
Gz - glina
K - kamienie
Ko - oloczaki
Tt - tłuźce
Z - żużel
B - beton
C - cegła
D - drewno
zpg - grunt zagliniony
zgp - grunt zapyłany
+ - domieszki
// - przewarstwienia
p - pogranicza gruntu
ID - stłozagazzenia
IL - stłozagazzenia

SKRZYŻOWANIA

- strona lewa
- strona prawa
- kierunek

WYPOSAŻENIE

- przepust rurowy
- wpust prawy (P)
- wpust lewy (L)

OBIEKTY

Przepust na pot. Szczawnik pod ul. Topolową km 0+221.49

INWESTOR

GENERALNA DYREKCJA DRÓG KRAJOWYCH I AUTOSTRAD

Oddział we Wrocławiu

53-139 WROCLAW ul. Powstańców Śl. 186

JEDNOSTKA PROJEKTOWA

TRAKT

sp. z o.o. sp.k.

40-159 Katowice, ul. Jesionowa 15

tel: (0-32) 328-12-70, fax: (0-32) 220-70-04

trakt@trakt.pl

ZADANIE

Budowa obwodnicy m. Wałbrzych w ciągu drogi krajowej nr 35 od km 2+350 do km 8+250

NAZWA OPRACOWANIA

PROJEKT BUDOWLANY TOM II CZĘŚĆ II/2

TYTUŁ RYSUNKU

PRZESZKOCZENIE PODŁUŻNE UL. TOPOŁOWA, GAŁCZYŃSKIEGO

FUNKCJA

IMIĘ I NAZWISKO

BRANŻA/NUMER UPRAWNIENI

PODPIS

PROJEKTANT

mgr inż. Michał Czauderna

drogowa SLK/1212/POOD/06

SPRAWDZAJĄCY

mgr inż. Romuald Jezewski

drogowa KBU1a-2126/945/66

NR UMOWY

SKALA

DATA

STADIUM

BRANŻA

NR RYS.

86/PN/II/R-2/2008

1:100/1000

WRZESIEŃ 2010

PB

drogowa

3.16 /II-2-0-01