Łącznik LR1
Klasa drogi: Z
Vp= 40 km/h
kategoria ruchu KR4
rodzaj nawierzchni: bitumiczna

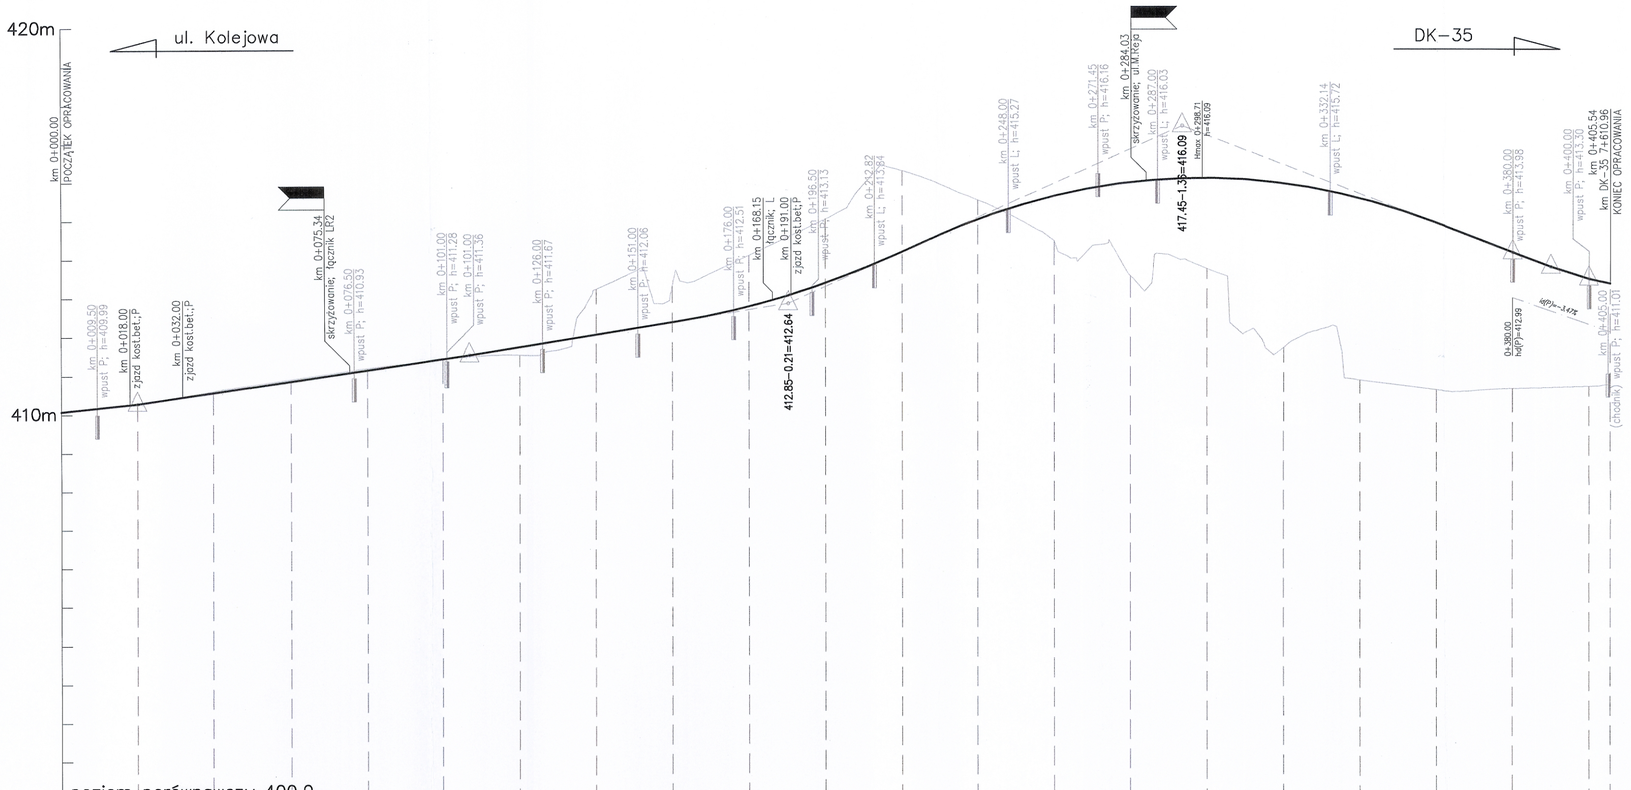

| | | |