


Łącznik LR2
Klasa drogi: Z
Vp= 40 km/h
kategoria ruchu KR4
rodzaj nawierzchni: bitumiczna

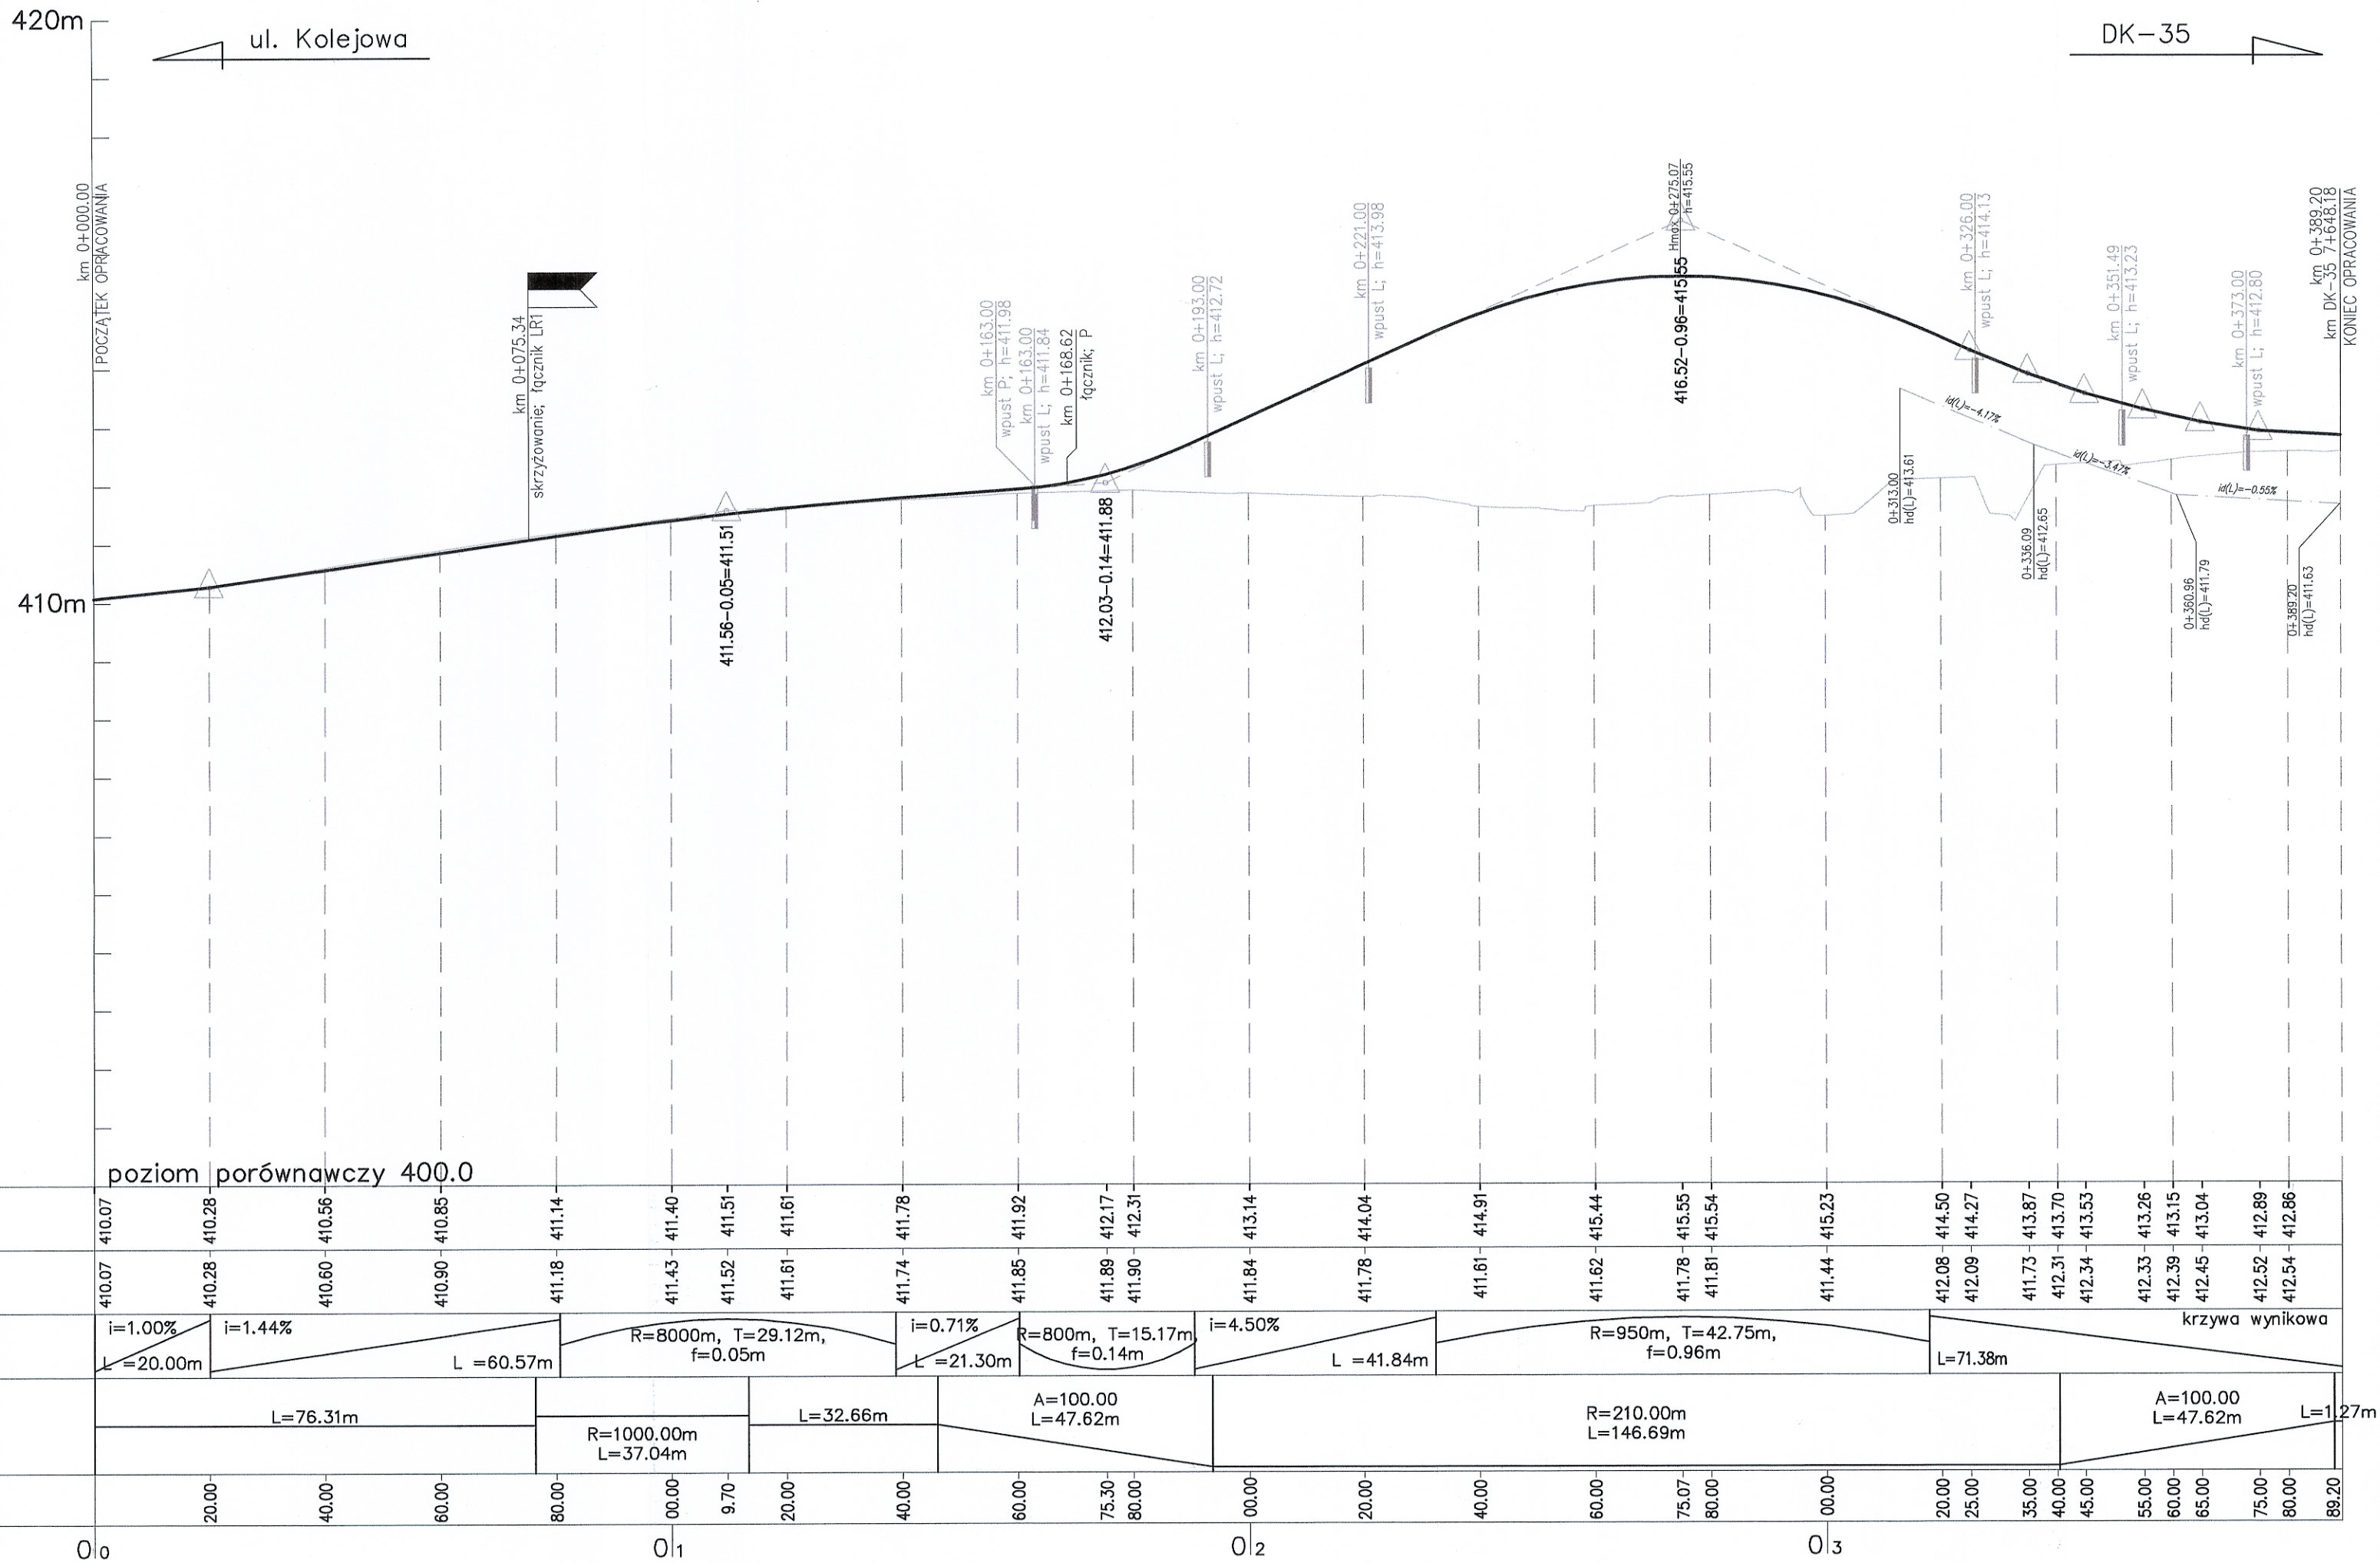

DROGI

SKRZYŻOWANIA

GEOLOGIA
NASYPOWE
nB – nasyp budowlany
nN – nasyp niekontrolowany
MINERALNE RODZIME, SPOISTE
Pg – piasek gliniasty
Il – pył
Ip – pył piaszczysty
G – glina
Gz – glina żwiżta
Gp – glina piaszczysta
Gpz – glina piaszczysta
Gm – glina pylasta
Gmz – glina pylasta
I – il
Ip – il piaszczysty
n – il pylasty
MINERALNE RODZIME, NIESPOISTE
Pm – piasek piaszły
Pd – piasek drobny
Ps – piasek średni
Pr – piasek gruby
Po – pospółka
Z – żwir
ORGANICZNE
T – torf
Nm – namuł
Nmp – namuł piaszczysty
Nmg – namuł gliniasty
Nmn – namuł pylasty
Kr – kreda
wb – węgiel brunatny
Gy – gytła
POZOSTAŁE
H – humus
Gd – gleba
K – kamienie
Ko – ołowaki
Tt – tłuczeń
Zl – żużel
B – beton
C – cegła
D – drewno
zagl – grunt zaginiony
zap – grunt zaplany
+ – domieszki
// – przewarstwienia
- – granicze gruntu
10 – st. zosyszenia
IL – st. plastyczności

GDĄŃSK

WYPOSAŻENIE

INWESTOR
GENERALNA DYREKCJA DRÓG KRAJOWYCH I AUTOSTRAD
Oddział we Wrocławiu
53-139 WROCLAW ul. Powstańców Śl. 186.

JEDNOSTKA PROJEKTOWA
TRAKT sp. z o.o. sp.k.
40-159 Katowice, ul. Jesionowa 15
tel: (0-32) 228-12-70, fax: (0-32) 220-70-04
trakt@trakt.pl

ZADANIE
Budowa obwodnicy m. Wałbrzych
w ciągu drogi krajowej nr 35
od km 2+350 do km 8+250

NAZWA OPRACOWANIA
PROJEKT BUDOWLANY
TOM II CZĘŚĆ II/2

TYTUŁ RYSUNKU
PRZESKROJE PODŁUŻNE
ŁĄCZNIK LR2

FUNKCJA	IMIĘ I NAZWISKO	BRANŻA/NUMER UPRAWNIEN	PODPIS
PROJEKTANT	mgr inż. Michał Czuderna	drogowa SLK/1212/POOD/06	
SPRAWDZAJĄCY	mgr inż. Romuald Jezewski	drogowa KBU1a-2126/945/66	
OPRACOWAŁ			

NR UMOWY GDDKA O/WP 86/PN/U/R-2/2009 (PR-558/08)	SKALA 1:100/1000	DATA WRZESIEŃ 2010	STADIUM PB	BRANŻA drogowa	NR RYS. 03.19/II-2-D-01
---	---------------------	--------------------------	---------------	-------------------	----------------------------