ul. P. Wysockiego wsch.
Klasa drogi: Z
Vp= 40 km/h
kategoria ruchu KR4
rodzaj nawierzchni: bitumiczna

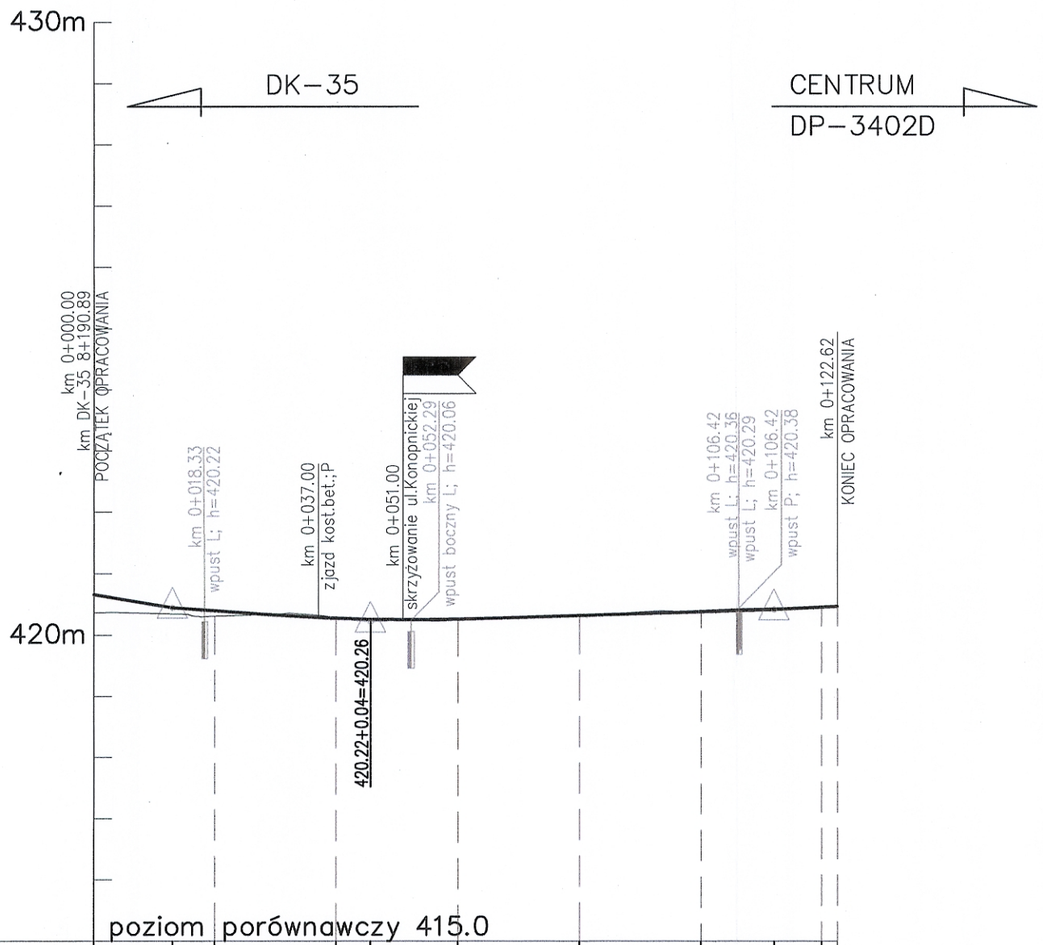

poziom porównawczy 415.0

Rzędne niwelety:	420.66	420.45	420.40	420.28	420.26	420.26	420.32	420.38	420.42	420.46
Rzędne terenu:	420.37	420.35	420.31	420.29	420.26	420.24	420.33	420.40	420.44	420.46
Elementy niwelety:	i=–1.64% L=13.07m	i=–0.70% L=16.01m	R=3315m, T=16.58m, f=0.04m			i=0.30% L=49.99m			i=0.50% L=10.39m	
Elementy trasy:	L=42.61m			R=160.00m L=47.63m				L=32.37m		
Odległości:		13.07	20.00	40.00	45.66	60.00	80.00	00.00	12.23	20.00

0|0 0|1

DROGI

– niwelety
– istniejący teren

SKRZYŻOWANIA

– strona lewa
– strona prawa

GEOLOGIA

NASYPOWE
nB – nasyp budowlany
nN – nasyp niekontrolowany

MINERALNE RODZIME, SPOISTE
Pg – piasek gliniasty
Π – pył
Πp – pył piaszczysty
G – glina
Gz – glina zwięzła
Gp – glina piaszczysta
Gpz – glina pias.zwięzła
Gπ – glina pyłasta
Gπz – gl.pył.zwięzła
I – ił
Ip – ił piaszczysty
π – ił pyłasty

MINERALNE RODZIME, NIESPOISTE
Pπ – piasek pyłasty
Pd – piasek drobny
Ps – piasek średni
Pr – piasek gruby
Po – pospółka
Ż – żwir

ORGANICZNE
T – torf
Nm – namuł
Nmp – namuł piaszczysty
Nmg – namuł gliniasty
Nmπ – namuł pyłasty
Kr – kreda
wb – węgiel brunatny
Gy – gytia

POZOSTAŁE
H – humus
Gb – gleba
K – kamienie
Ko – otoczaki
Tł – tłuczeń
Ż1 – żużel
B – beton
C – cegła
D – drewno
zagl – grunt zagliniony
zap – grunt zapylony
+ – domieszki
// – przewarstwienia
/ – pogranicze gruntu
ID – st.zagęszenia
IL – st.plastyczności

– sączenie wody
– swobodne zwierciało wód podziemnych
– ustalone zwierciało wód podziemnych
– grunt nawodniony

GDAŃSK

– kierunek

WYPOSAŻENIE

– wpust prawy (P)
– wpust lewy (L)

str. 49

INWESTOR
GENERALNA DYREKCJA DRÓG KRAJOWYCH I AUTOSTRAD
Oddział we Wrocławiu
53–139 WROCŁAW ul. Powstańców Śl. 186
GDDKIA

JEDNOSTKA PROJEKTOWA
TRAKT® sp. z o.o. sp.k.
40-159 Katowice, ul. Jesionowa 15
tel: (0-32) 228-12-70, fax: (0-32) 220-70-04
trakt@trakt.pl

ZADANIE
Budowa obwodnicy m. Wałbrzych w ciągu drogi krajowej nr 35 od km 2+350 do km 8+250

NAZWA OPRACOWANIA
PROJEKT BUDOWALNY
TOM II CZĘŚĆ II/2

TYTUŁ RYSUNKU
PRZEKROJE PODŁUŻNE
UL. P. WYSOCKIEGO – WSCH.

FUNKCJA	IMIĘ I NAZWISKO	BRANŻA/NUMER UPRAWNIEŃ	PODPIS
PROJEKTANT	mgr inż. Michał Czauderna	drogowa SLK/1212/POOD/06	
SPRAWDZAJĄCY	mgr inż. Romuald Jeżewski	drogowa KBU1a–2126/945/66	
OPRACOWAŁ			

NR UMOWY	SKALA	DATA	STADIUM	BRANŻA	NR RYS.
GDDKIA O/WR 86/PN/U/R-2/2009 (PR-558/09)	1:100/1000	WRZESIEŃ 2010	PB	drogowa	03.22/II-2-D-01