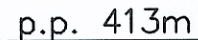


niweletę jezdni obliczono na podstawie profilu DK-35 oraz profilu ul. Kusocińskiego

0/0

do km 0+023.50 niweletę jezdni obliczono na podstawie profilu DK-35

0/c

TRAKT sp. z o.o. sp. k.
40-159 Katowice, ul. Jesionowa 15
tel: (0-32) 228-12-70, fax: (0-32) 220-70-04
trakt@trakt.pl

TYTUŁ RYSUNKU

NR RYS.
3.25 /11-2-D-01