RZUT Z GÓRY

1:200

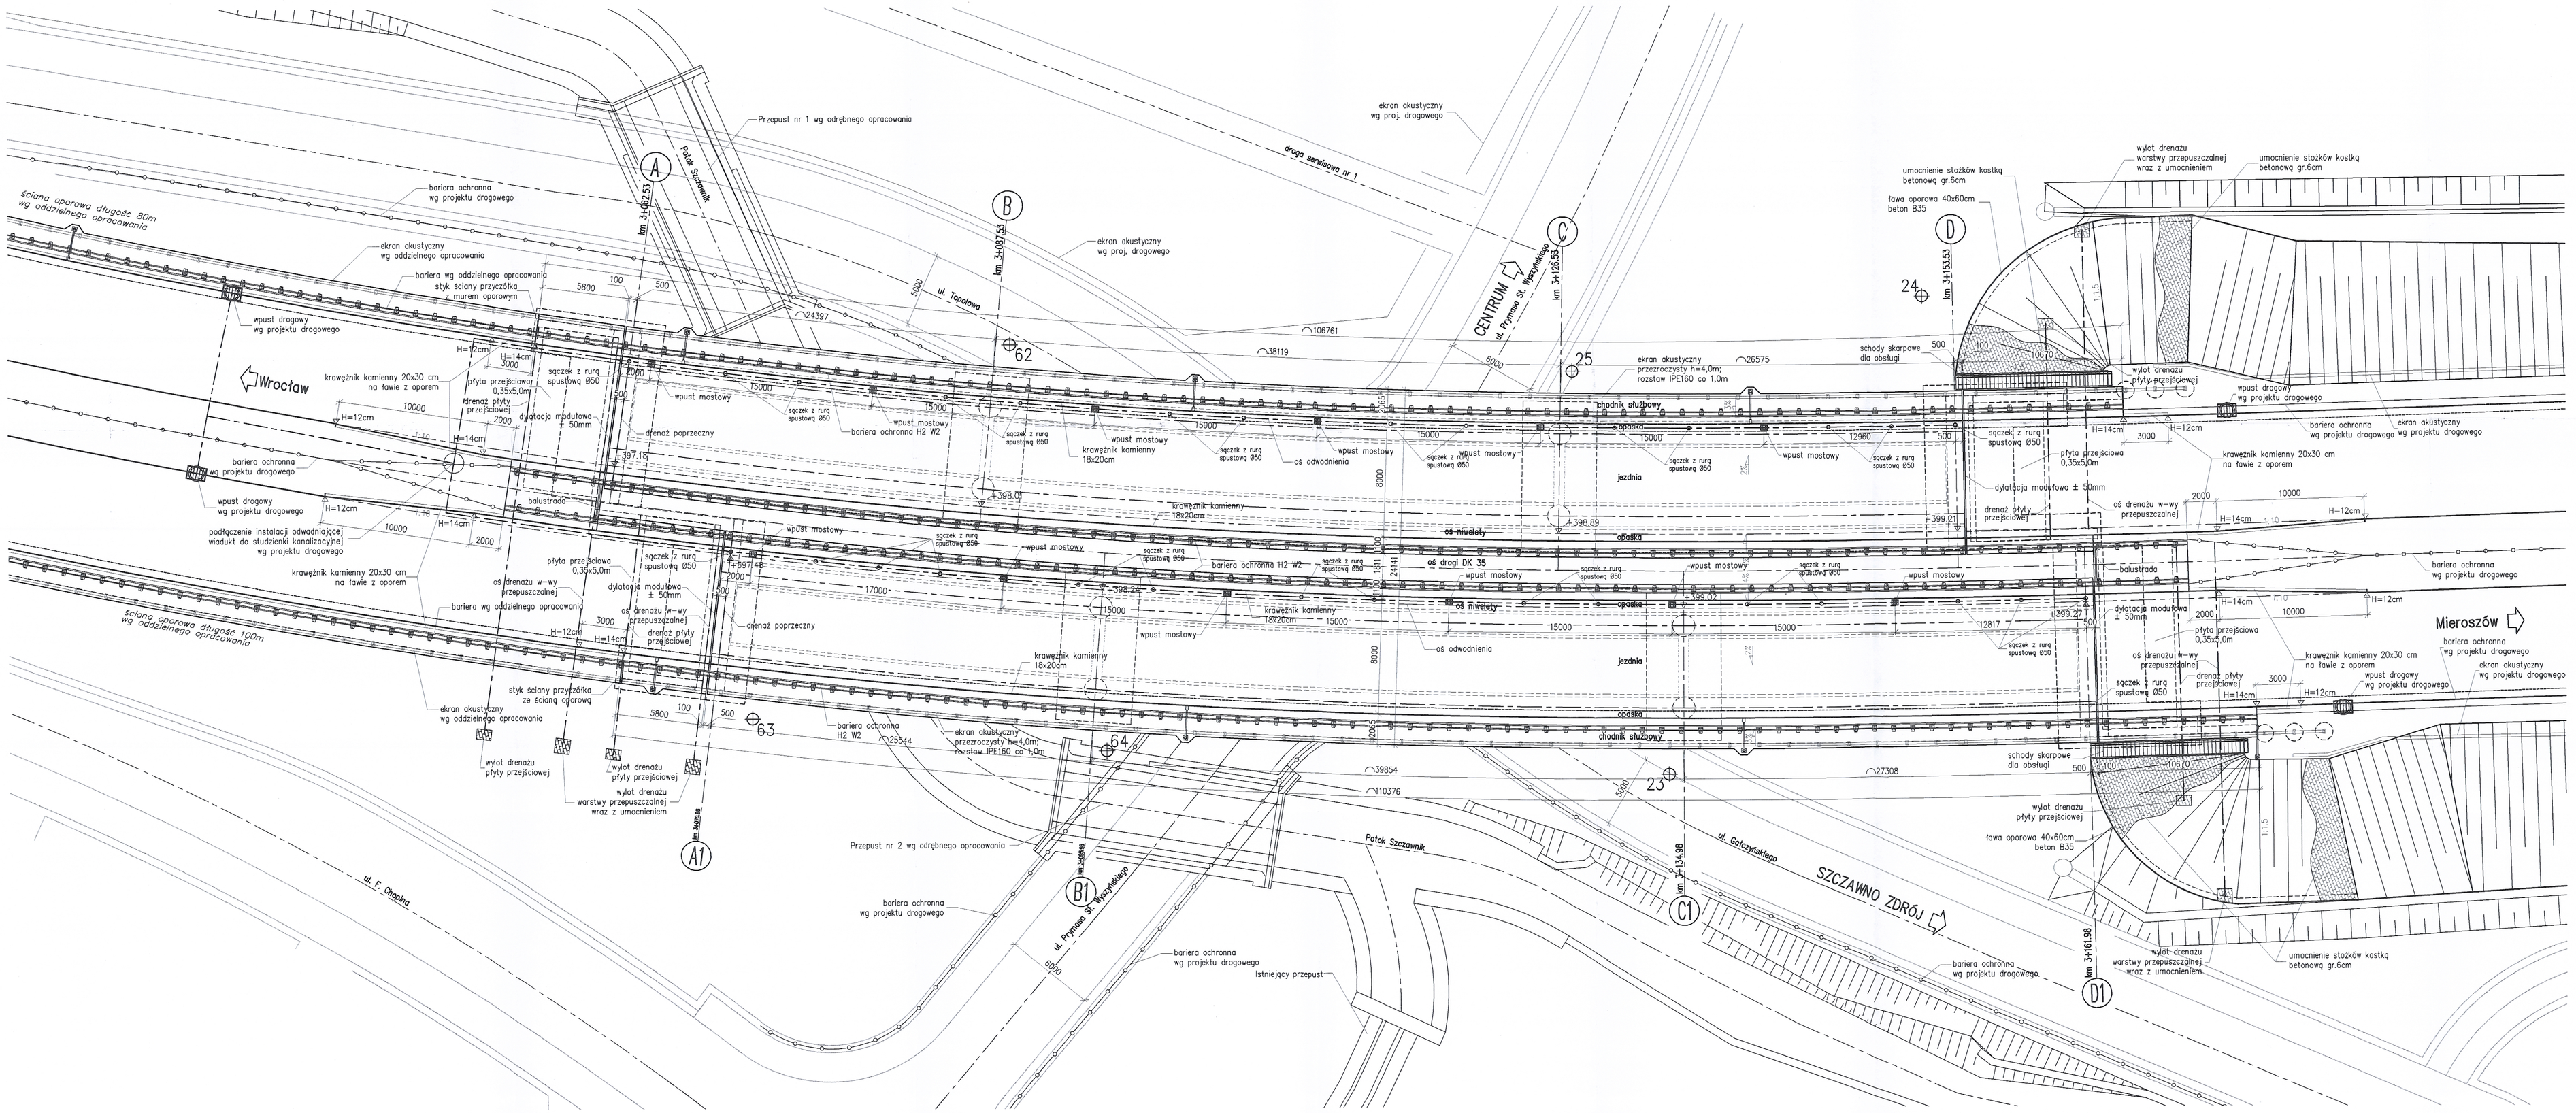

Element	DANE MATERIAŁOWE		
	Beton	Stal zbrojeniowa	Stal sprężająca
Ustrój nośny	B60 (C50/60)	BSt500S	2x0,6"
Filar	B40 (C35/45)	BSt500S	
Fundamenty, przyczółki	B35 (C30/37)	BSt500S	
Płyty przejściowe	B35 (C30/37)	BSt500S	
Kapy chodnikowe	B30 (C25/30)	BSt500S	
Beton wyrównawczy	B15 (C12/15)		

DANE BUDOWLANE	
Rodzaj konstrukcji	sprężony, dwubełkowy, trójprzęsłowy
Klasa obciążenia	klasa A wg PN-85/S-10030
Klasa obciążenia MLC	150/100
Klasa drogi na obiekcie	klasa G
Długość / szerokość	92,00m / 24,14m
Wysokość konstrukcyjna	1,99 m
Kąt skrzyżowania	90,0 deg
Prześwit pionowy (min)	skrzyżowanie pod obiektem: drogowa 4,60 m

UWAGI:

str. 26

INWESTOR
GENERALNA DYREKCJA DRÓG KRAJOWYCH I AUTOSTRAD
S3-139 WROCŁAW ul. Powstańców Śl. 186
GDDKiA

JEDNOSTKA PROJEKTOWA
TRAKT sp. z o.o. sp.k.
40-159 Katowice, ul. Jesionowa 15
tel. (0-32) 228-12-70, fax: (0-32) 220-70-94
trakt@trakt.pl

ZADANIE
Budowa obwodnicy m. Wałbrzych w ciągu drogi krajowej nr 35 od km 2+350 do km 8+250

NAZWA OPRACOWANIA
PROJEKT ARCHITEKTONICZNO-BUDOWLANY
CZĘŚĆ III/1 OBIEKT ES/Z/5

TYTUŁ RYSUNKU
RYSUNKI OGÓLNE
RZUT Z GÓRY

FUNKCJA	IMIĘ I NAZWISKO	BRANŻA/NUMER UPRAWNIEŃ	POPIS
PROJEKTANT	mgr inż. Bogdan Burcek	mosty konstr.-bud. 109/98 BB	
SPRAWDZAJĄCY	mgr inż. Leszek Dąbrowski	mosty mostowa 89/B4	
OPRACOWAŁ	mgr inż. Paweł Stefański		

NR ZLECENIA	SKALA	DATA	STADIUM	BRANŻA	NR RYS.
225 / 2010/97 / 2006/0/00 / 06/06/00-2/2000 / 06-206/99	1:200	WRZESIEŃ 2010	PB	mostowa	OG.04/III-1-ES/Z/5-01