

PRZEKRÓJ POPRZECZNY

1:50

Z WIDOKIEM NA PRZYZCÓŁEK

24143

11166

2065 900 336 500 500 3500 8000 1100 500 500 600 1810

ekran akustyczny
przezroczysty h=4,0m;
rozstaw IPE160 co 1,0m

chodnik
służbowy

opaska

pas ruchu

pas ruchu

opaska

MIEROSZÓW

bariera ochronna
H2 W2

uszczelnienie masą
twardą plastyczną
krawężnik kamienny
18x20cm
uszczelniająca
bitumiczna taśma
uszczelniająca

uszczelnienie masą
twardą plastyczną
krawężnik kamienny
18x20cm
uszczelniająca
bitumiczna taśma
uszczelniająca

uszczelnienie masą
twardą plastyczną
krawężnik kamienny
18x20cm
uszczelniająca
bitumiczna taśma
uszczelniająca

Z WIDOKIEM NA FILAR

1:50

Z WIDOKIEM NA FILAR

24143

11166

1100 600 500 500 3500 8000 3500 500 500 336 2065 900

ekran akustyczny
przezroczysty h=4,0m;
rozstaw IPE160 co 1,0m

chodnik
służbowy

opaska

pas ruchu

pas ruchu

opaska

bariera ochronna
H2 W2

uszczelnienie masą
twardą plastyczną
krawężnik kamienny
18x20cm
uszczelniająca
bitumiczna taśma
uszczelniająca

uszczelnienie masą
twardą plastyczną
krawężnik kamienny
18x20cm
uszczelniająca
bitumiczna taśma
uszczelniająca

uszczelnienie masą
twardą plastyczną
krawężnik kamienny
18x20cm
uszczelniająca
bitumiczna taśma
uszczelniająca

DANE MATERIAŁOWE

Element	Beton	Stal zbrojeniowa	Stal sprężająca
Ustroi nośny	B60 (C50/60)	BS1500S	220.6
Filar	B40 (C35/45)	BS1500S	
Fundamenty, przyczółki	B35 (C30/37)	BS1500S	
Płyty przebieżowe	B35 (C30/37)	BS1500S	
Kopie chodnikowe	B30 (C25/30)	BS1500S	
Beton wyrównawczy	B15 (C12/15)		

DANE BUDOWANE


Rodzaj konstrukcji	ściana, dwukolumnowa, trójprzęsłowa
Klasa obciążenia	klasa A wg PN-85/S-10030
Klasa obciążenia MLC	150/100
Klasa drogi na obiekcie	klasa G
Długość / szerokość	92,00m / 24,14m
Wysokość konstrukcyjna	1,99 m
Kł. skrzyżowania	90,0 deg
Prześw. pionowy (mm)	skrajnie pod obiektami: drogowa 4,60 m

UWAGI:

str. 28

INWESTOR
GENERAŁNA DYPREKCJA DRÓG KRAJOWYCH I AUTOSTRAD
53-139 WROCŁAW ul. Powstańców Śl. 186

JEDNOSTKA PROJEKTOWA

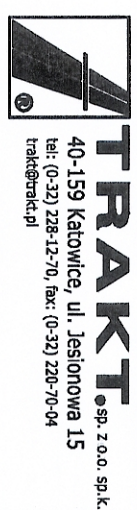

ZADANIE
Budowa obwodnicy m. Walbrzych
w ciągu drogi krajowej nr 35
od km 2+350 do km 8+250

NAZWA OPRACOWANIA
PROJEKT ARCHITEKTONICZNO-BUDOWLANY
CZĘŚĆ III/1 OBIEKT ES/Z/5

TYTUŁ RYSUNKU

RYSunKI OGÓLNE
PRZEKRÓJ POPRZECZNY

PROJEKTANT
mgr inż. Bogdan Burcek

OPRACOWANIE
mgr inż. Łukasz Baga

SKALA
1:50

DATA
2010

WZRZESZENIE
PB

06.06/1-ES/Z/5-01