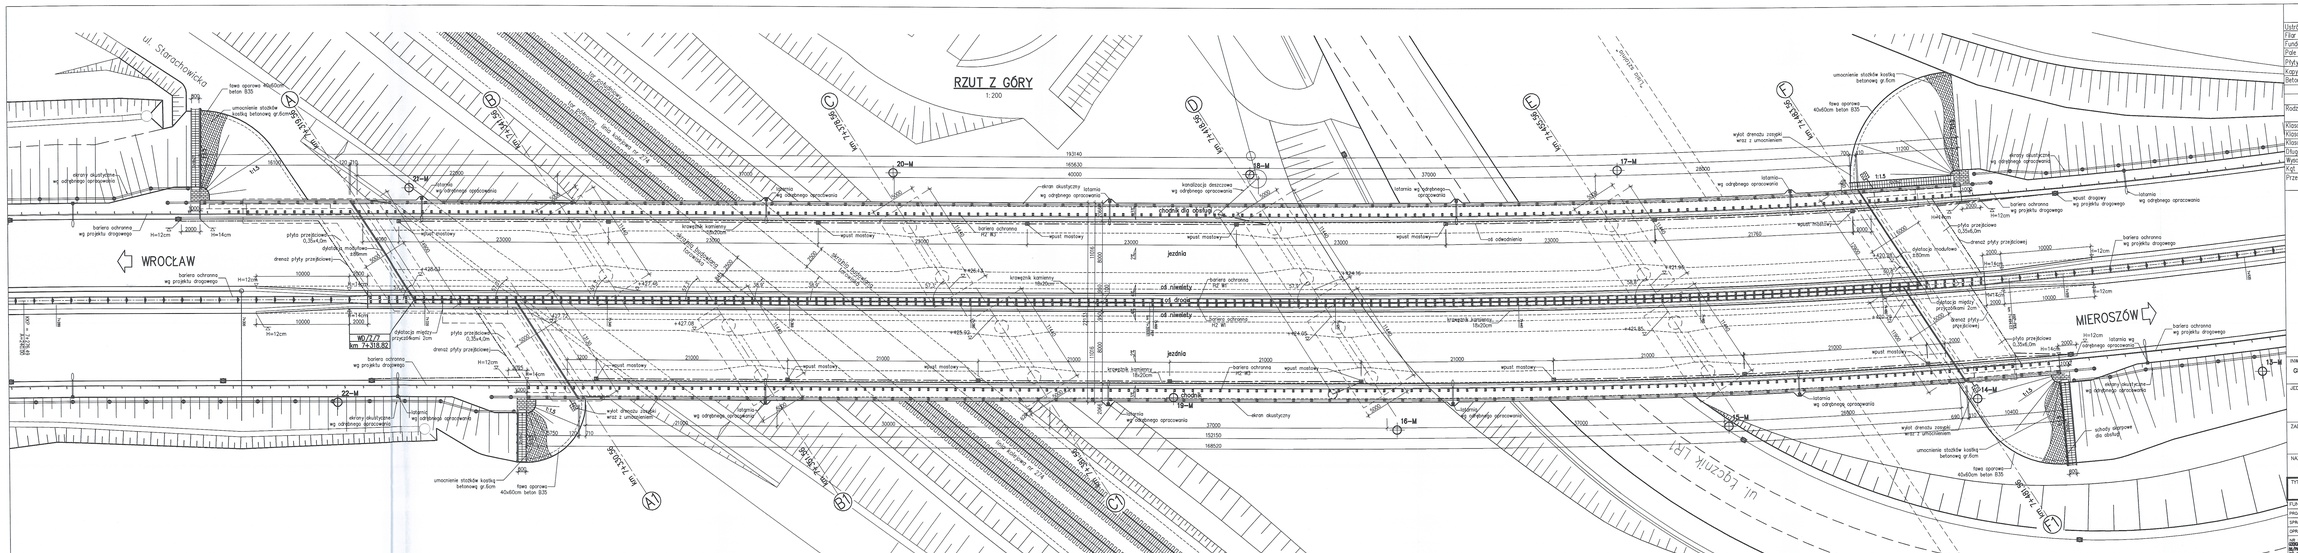
RZUT Z GÓRY
1:200
WROCŁAW
MIEROSZÓW
ul. Starachowicka
km 7+319,50
km 7+328,50
km