


DANE MATERIAŁOWE		
Element	Beton	Siał sprężająca
Układzi nośny	B60 (C50/60)	BS-5005
Filar	B40 (C35/45)	BS-5005
Fundamenty, przeczki	B35 (C30/37)	BS-5005
Pole fundamentowe	B30 (C25/30)	BS-5005
Płyty prześcienne	B35 (C30/37)	BS-5005
Kopu chodnikowe	B30 (C25/30)	BS-5005
Beton wysłanowczy	B15 (C12/15)	

WIDOK Z BOKU

1:200

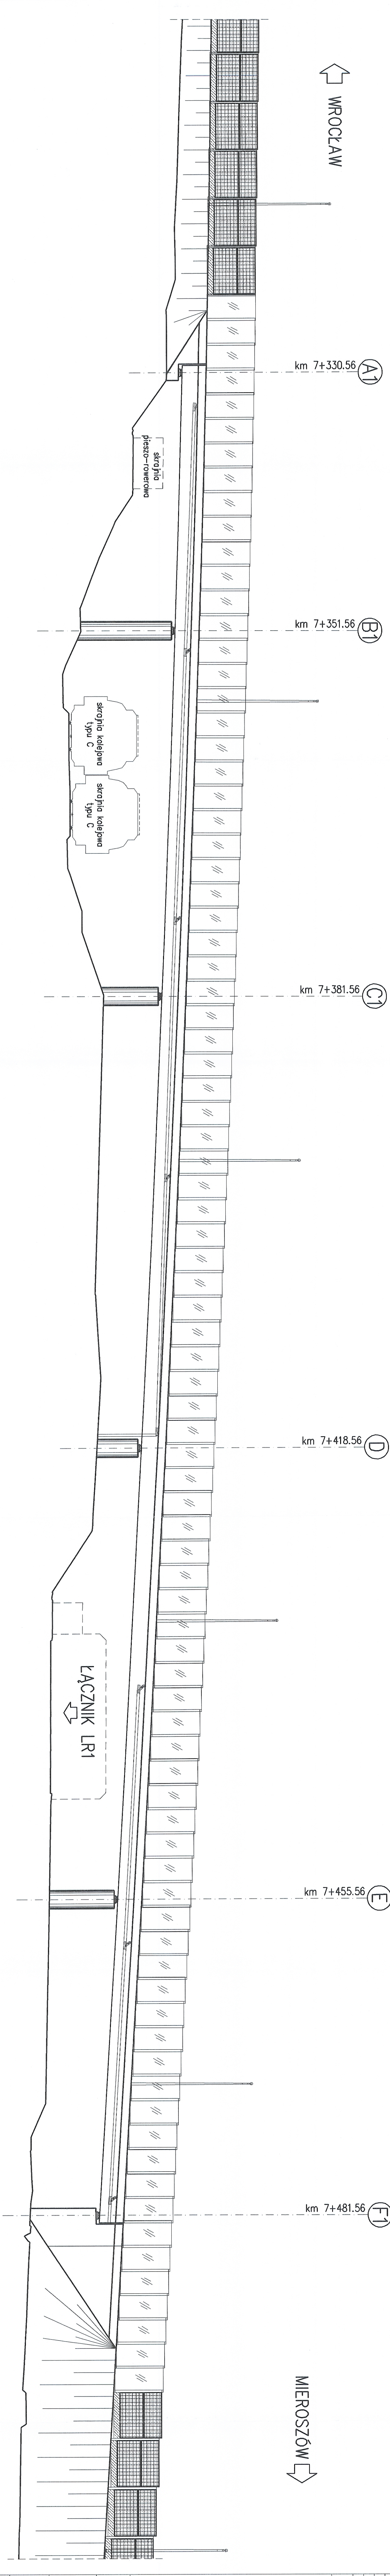

DANE BUDOWLANE	
Rodzaj konstrukcji	spężony o przekroju poprzecznym dwuteńkowym
Temperatura obliczeniowa	temperatura obliczeniowa
Klasa obciążenia	klasa A wg PN-85/S-10030
Klasa drogi no obciążenie	klasa G
Klasa obciążenia ML/C	150/100
Długość / szerokość	193,14/11,016 + 168,52/11,016
Wysokość konstrukcyjna	1,97 m
Kąt skrzyżowania	57 deg
Przebieg pionowy (mm)	skrajnia pod obiektem: drogowa 4,60 m, kolejowa typu C pieszo 2,50 m

UWAGI:

str. 35

INWESTOR

GENERALNA DYREKCJA DRÓG KRAJOWYCH I AUTOSTRAD

53-139 WROCLAW

ul. Powstańców Sl. 168

JEDNOSTKA PROJEKCYJNA

TRAKT

sp. z o.o. s.k.

ul. Kalinowa 15

53-600 WROCLAW

Właściciel

ZADANIE			
Budowa obwodnicy m. Wobrzyn w ciągu drogi krajowej nr 35 od km 2+350 do km 8+250			
NAZWA OPRACOWANIA			
PROJEKT ARCHYTEKTONICZNO-BUDOWLANY CZĘŚĆ III/3 OBIEKT WD/Z/7 w km 7+318.82			
TYTUŁ RYSUNKU			
RYSUNEK OGÓLNE WIDOK Z BOKU			
FINANSOWA	IMI I NAZWISKO	BRANŻA/NUMER UPRAWNIEN	PODPIS
PROJEKTANT	mgr inż. Bogdan Buracki	mosty konstr.-bud.	109/98 BB
OPRACOWAŁ	mgr inż. Leszek Dobrowolski	mosty mostowe 89/84	
OPRACOWAŁ	mgr inż. Bortolomej Wyradki	mosty	
SKALA	DATA	BRANŻA	
1:200	WZKREŚCIŁ	P3	modowa
10-50/99	2010		

WZKREŚCIŁ
10-50/99
2010