


PLAN SYTUACYJNY

1:500

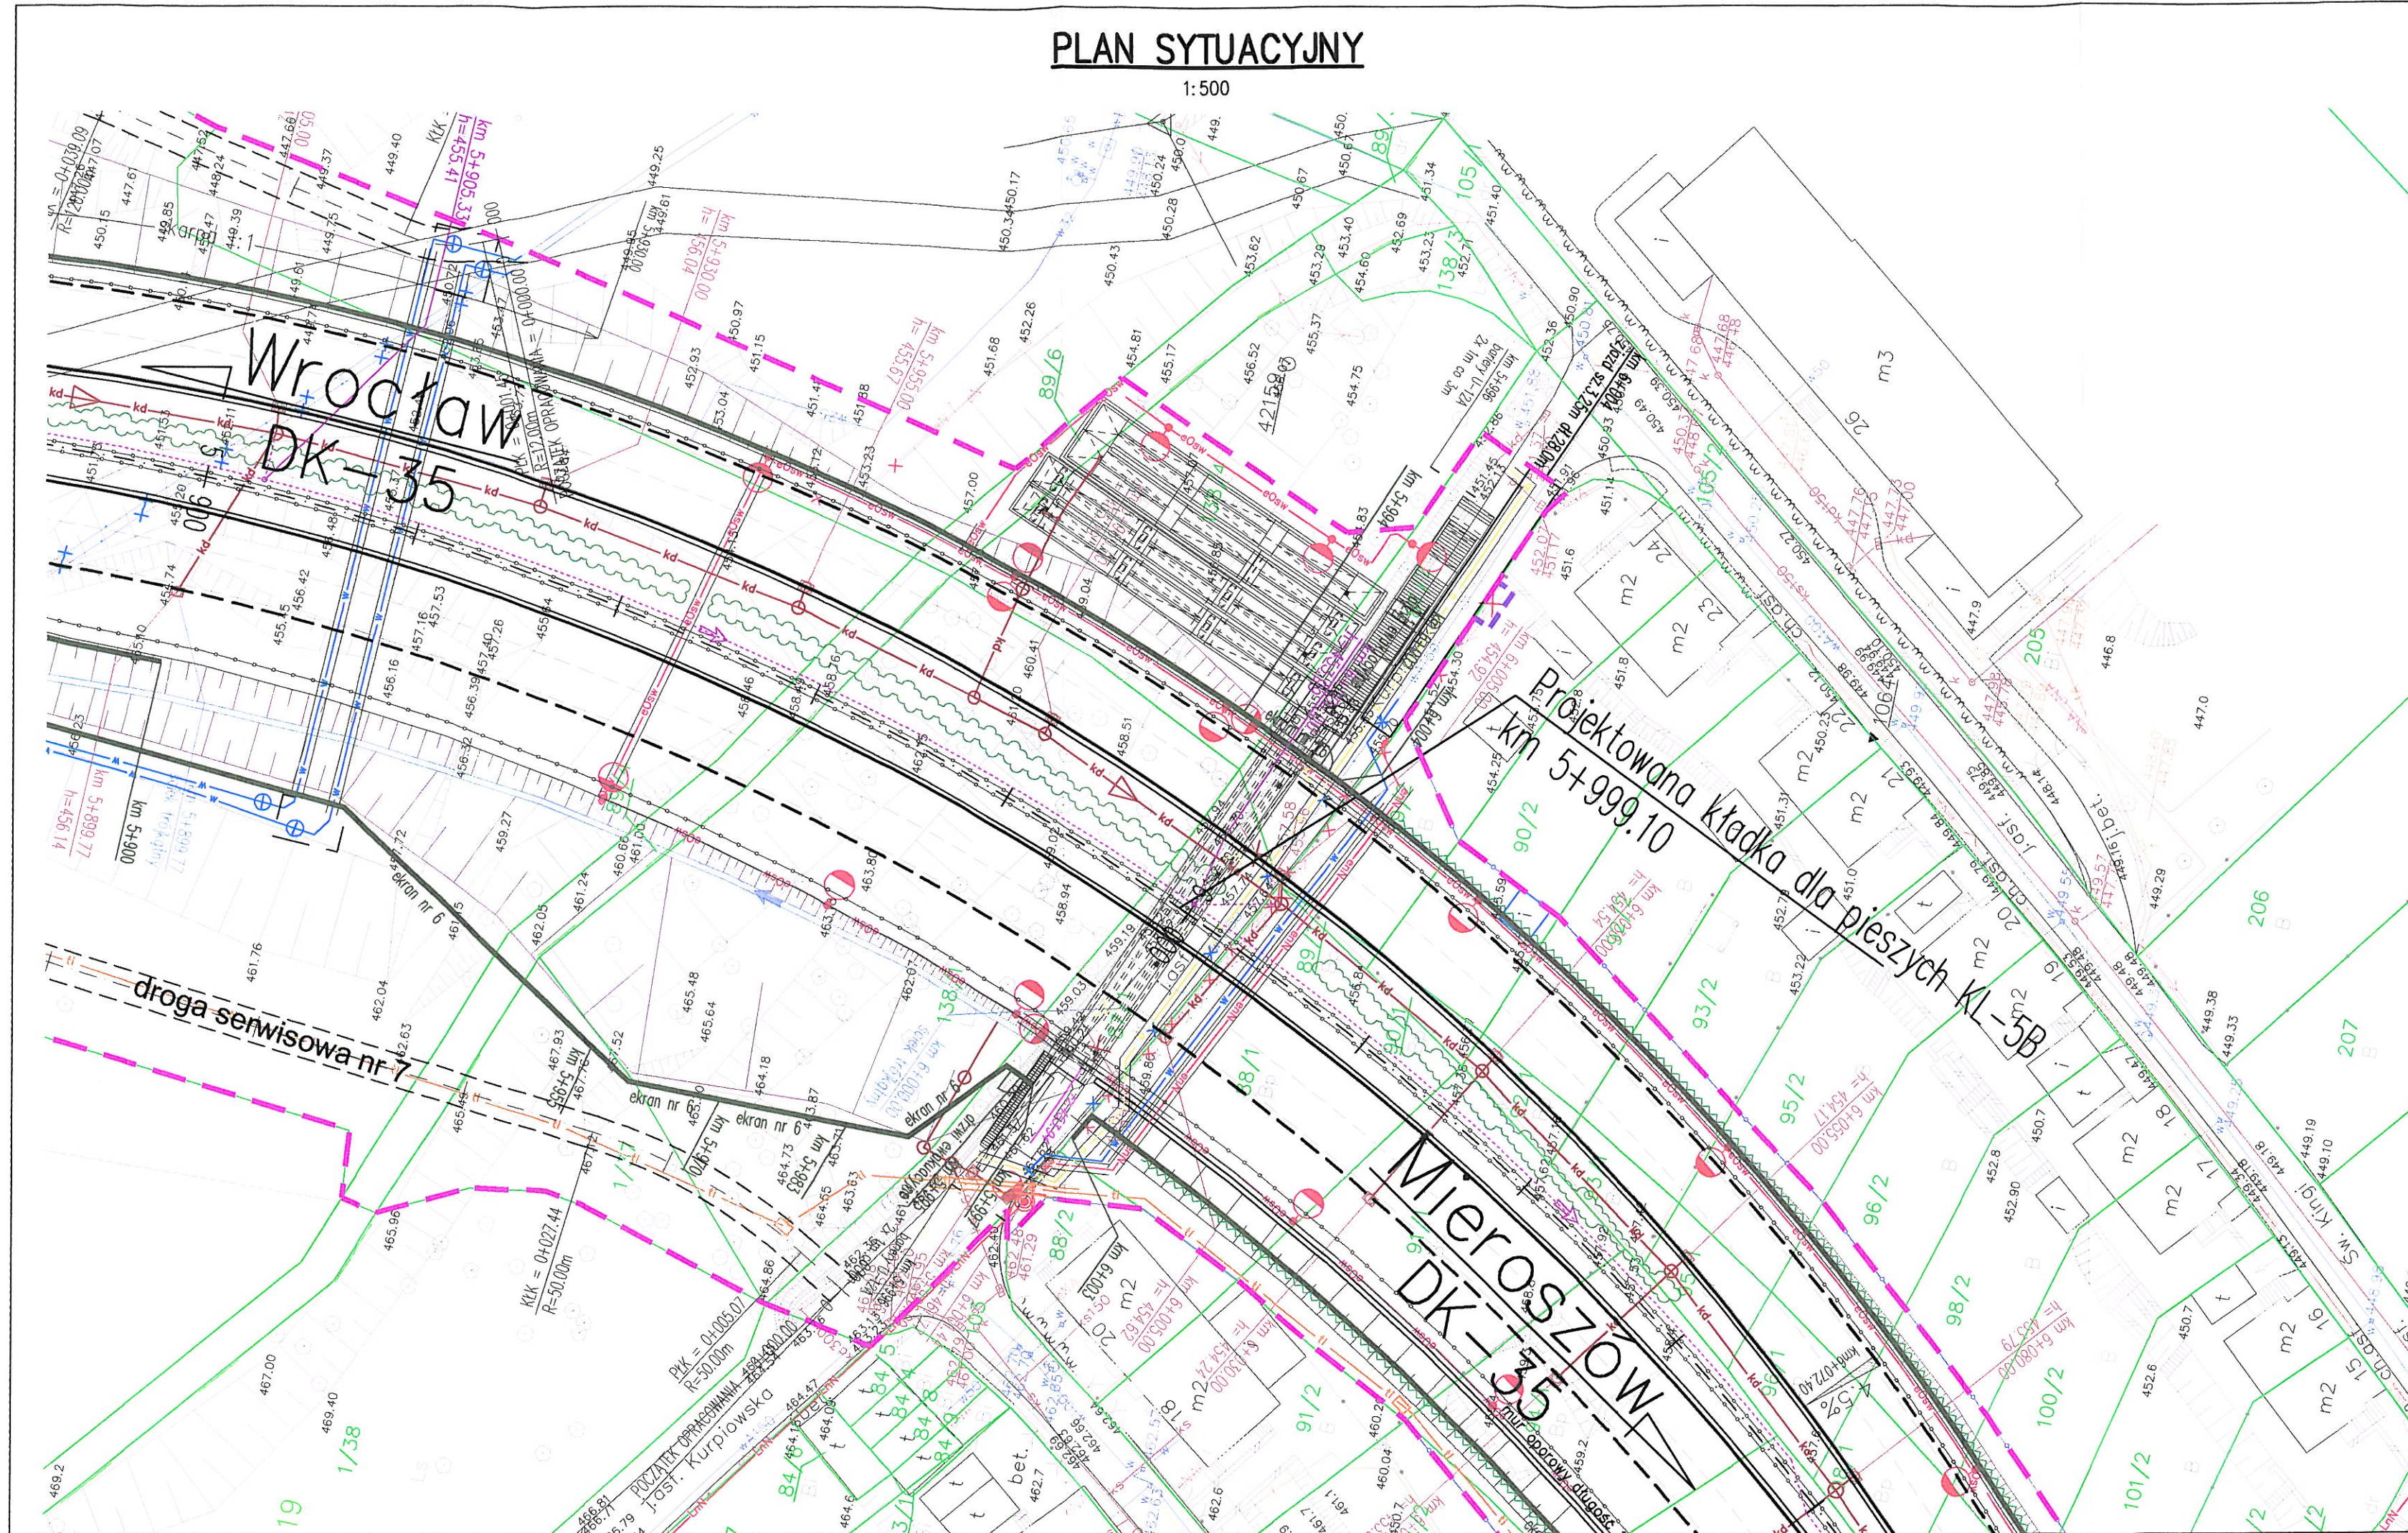

LEGENDA:

SIECI PROJEKTOWANE: Branża wodociągowa W - hydrant X - zasowa tt - sieć TP S.A. td - sieć Dialog tin - sieć napowietrzne st - studnia kablowa g - sieć gazowa esN - sieć średniego napięcia eOsw - sieć oświetlenia enN - sieć niskiego napięcia LnN - przewody linii napowietrznej niskiego napięcia LsN - przewody linii napowietrznej średniego napięcia st - słup z oprawką oświetlenia kd - kanalizacja deszczowa kdT - kanalizacja deszczowa tłoczna ks - kanalizacja sanitarne st - studnia kanalizacyjna os - osadnik i separator substancji ropopochodnych li - likwidacja z - zbiorniki retencyjne si - sieki naturalne rw - rowy melioracyjne li - likwidacja	— linia rozgraniczająca teren — linia czasowego zajęcia — granica działki — numer działki — budynki do wyburzenia — ekran akustyczny — oś geometryczna/kilometr drogi — krawężnik nawierzchni — krawężnik uliczny — krawężnik obniżony — chodnik — bariera stalowa — wygrozdzenie dla pieszych — zjazd — przepusty — wpust kanalizacji deszczowej — rów drogowy — kierunek spływu wody Sygnalizacja świetlna — kanalizacja sygnalizacji świetlnej — studzienki — konstrukcja wsporcza przeznaczona do montażu tablic drogowo-sygnalizacyjnych
---	--

str. 21

INWESTOR			
GENERALNA DYREKCJA DRÓG KRAJOWYCH I AUTOSTRAD 53-139 WROCŁAW ul. Powstańców Śl. 186			
JEDNOSTKA PROJEKTOWA			
 TRAKT sp. z o.o. sp.k. 40-159 Katowice, ul. Jesionowa 15 tel: (0-32) 228-12-70, fax: (0-32) 220-70-04 trakt@trakt.pl			
ZADANIE			
Budowa obwodnicy m. Wałbrzych w ciągu drogi krajowej nr 35 od km 2+350 do km 8+250			
NAZWA OPRACOWANIA			
PROJEKT ARCHITEKTONICZNO-BUDOWLANY CZĘŚĆ III/4 KŁADKA DLA PIESZYCH KL-5B w km 5+999.1			
TYTUŁ RYSUNKU			
RYSUNKI OGÓLNE PLAN SYTUACYJNY			
FUNKCJA	IMIĘ I NAZWISKO	BRANŻA/NUMER UPRAWNIENI	PODPIS
PROJEKTANT	mgr inż. Bogdan Burcek	mosty konstr.-bud. 109/98 BE	BB
SPRAWDZAJĄCY	mgr inż. Leszek Dąbrowski	mosty mostowa 89/84	LD
OPRACOWAŁ	mgr inż. Krzysztof Tokarek	mosty SLK/2562/PWOM/09	KT
NR UMOWY GDDKiA O/IR 08/PN/U/R-2/2009 (PR-556/00)	SKALA 1:500	DATA WRZESIEŃ 2010	STADIUM PB
BRANŻA MOSTOWA		NR RYS. 06.02/III-4-KL/5B-01	