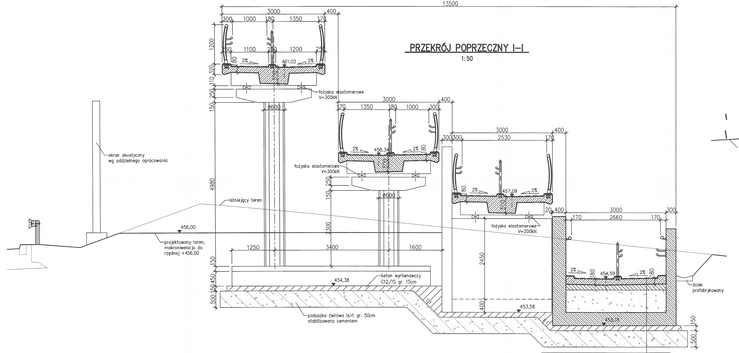
PRZEKRÓJ POPRZECZNY I–I
1:50
13500
3000
400
1000
1350
1200
1100
481,00
2%
1200
150
1150
ekran akustyczny
wg oddzielnego opracowania
istniejący teren
456,00
projektowany teren,
modrowierzchnia do
rzędnej +456,00
fizyka elastomerowa
h=200kN
fizyka elastomerowa
h=300kN
3000
1350
1000
400
2330
3000
400
457,29
2%
456,50
2%
456,50
2%
2%
2%