


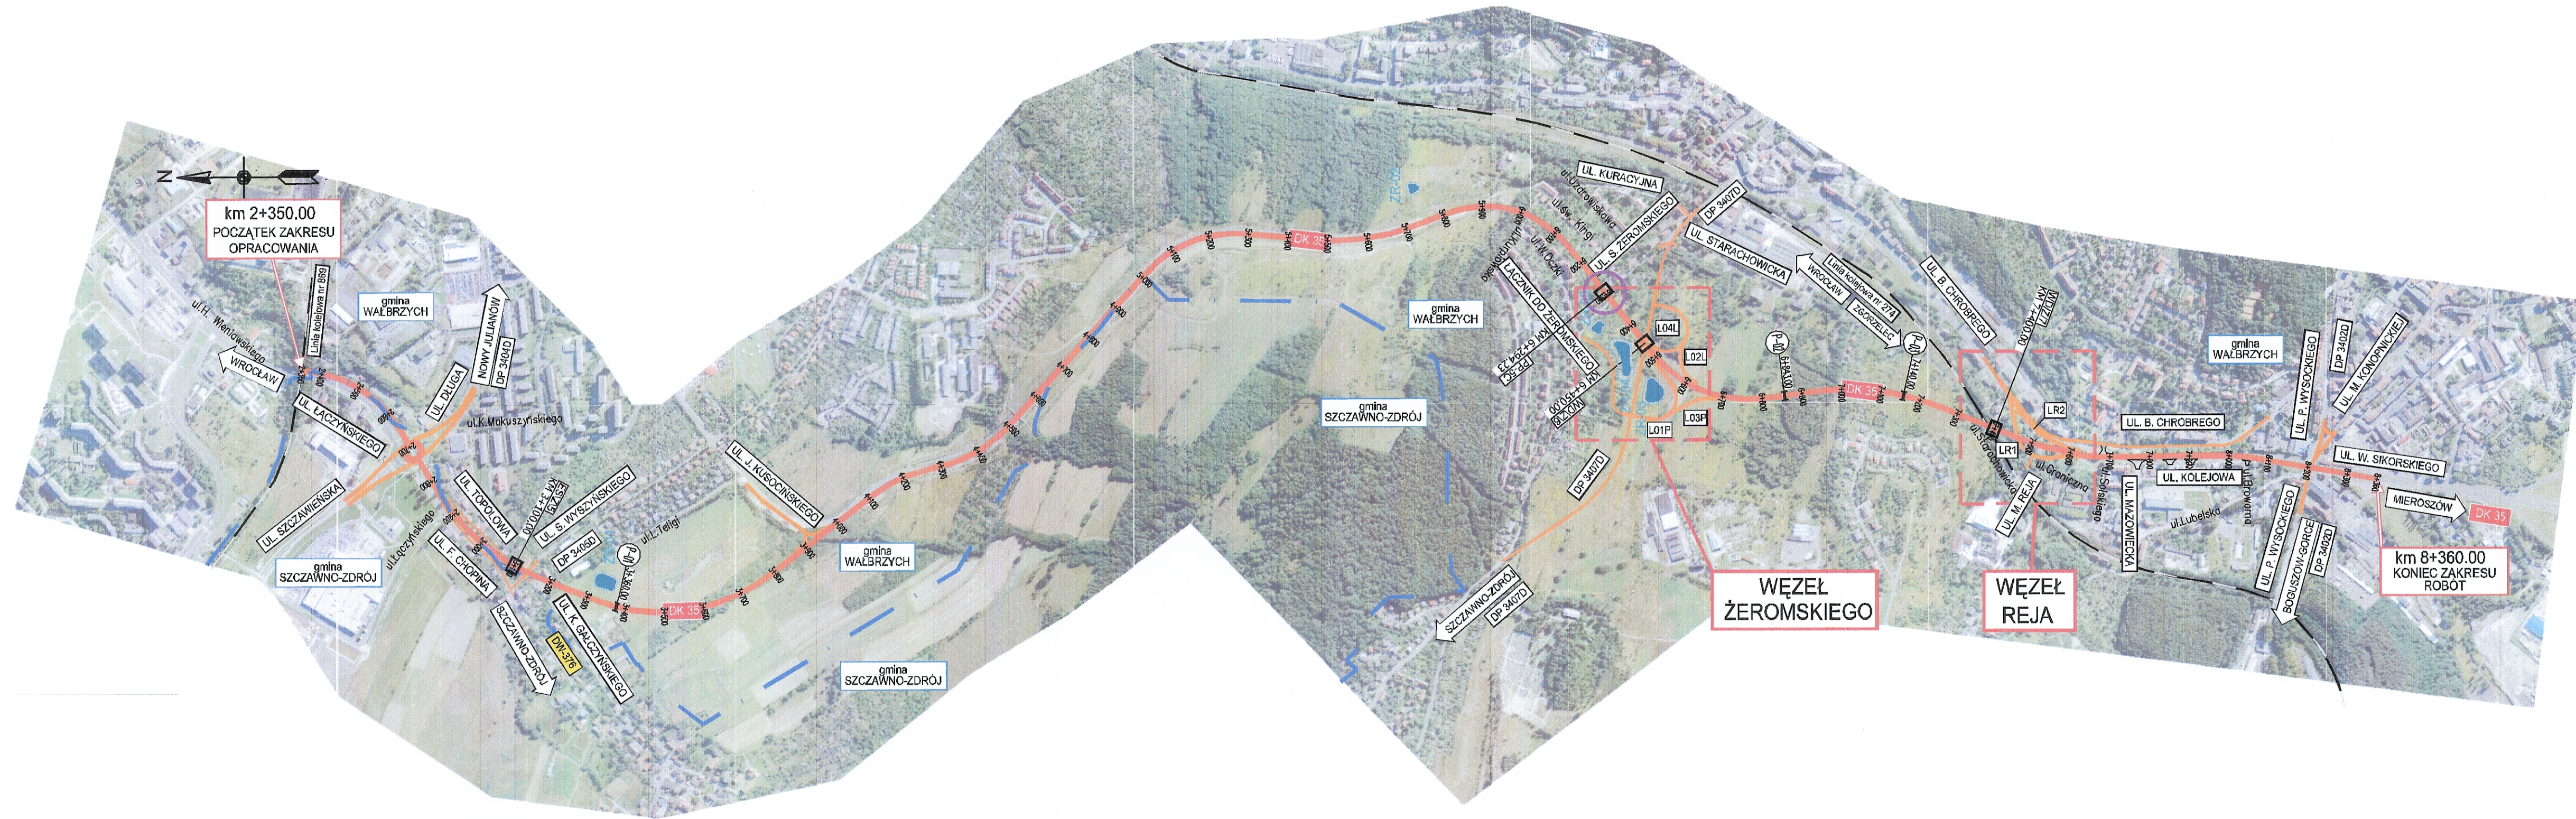

- LEGENDA:
- granica administracyjna
 - projektowana droga krajowa DK-35
 - łącznice węzłów oraz drogi pozostałe
 - linia kolejowa
 - oznaczenie łącznic
 - oznaczenie łączników
 - oznaczenie ulicy częściowo projektowanej
 - oznaczenie linii kolejowej
 - oznaczenie ulicy przylegającej do projektowanego odcinka
 - zbiornik retencyjny
 - obiekt mostowy
 - przepust pod DK-35



str. 18

INWESTOR GENERALNA DYREKCJA DRÓG KRAJOWYCH I AUTOSTRAD 53-139 WROCLAW ul. Powstańców Śl. 186			
JEDNOSTKA PROJEKTOWA TRAKT s.s. z o.o. sp.k. 40-159 Katowice, ul. Jesionowa 15 tel: (0-32) 228-12-70, fax: (0-32) 229-70-04 tra@trakta.pl			
ZADANIE Budowa obwodnicy m. Wałbrzych w ciągu drogi krajowej nr 35 od km 2+350 do km 8+250			
NAZWA OPRACOWANIA PROJEKT ARCHITEKTONICZNO-BUDOWLANY CZĘŚĆ III/5 PRZEJŚCIE PODZIEMNE PP-5C w km 6+294.23			
TYTUŁ RYSUNKU RYUNKI OGÓLNE PLAN ORIENTACYJNY			
FUNKCJA	IMIE I NAZWISKO	BRANŻA/NUMER UPRAWNIENI	PODPIS
PROJEKTANT	mgr inż. Bogdan Burcek	mosty konstr.-bud. 109/98 BB	
SPRAWDZAJĄCY	mgr inż. Leszek Dąbrowski	mosty mostowa 89/84	
OPRACOWAŁ	mgr inż. Łukasz Smolicki		
NR UMOWY 01/11/11-2/2010 (11-03/10)	SKALA 1:10000	DATA WRZESIEŃ 2010	BRANŻA MOSTOWA
			NR RYS. 06.01/II-5-PP/5C-01