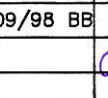


Załącznik nr 3.3.4.06.02
do dec. 5/12
z dnia 1.1 KWI. 2012

Jarosław Barańczak
DYREKTOR WYDZIAŁU
Infrastruktury

Mieroszów
DK-35

str. 20

INWESTOR		GENERALNA DYREKCJA DRÓG KRAJOWYCH I AUTOSTRAD 53-139 WROCLAW ul. Powstańców Śl. 186		 GDDKiA	
JEDNOSTKA PROJEKTOWA		 TRAKT. sp. z o.o. sp.k. 40-159 Katowice, ul. Jesionowa 15 tel: (0-32) 228-12-70, fax: (0-32) 228-70-04 biuro@trakt.pl			
ZADANIE		Budowa obwodnicy m. Wałbrzych w ciągu drogi krajowej nr 35 od km 2+350 do km 8+250			
NAZWA OPRACOWANIA		PROJEKT ARCHITEKTONICZNO-BUDOWLANY CZĘŚĆ III/5 PRZEJŚCIE PODZIEMNE PP-5C w km 6+294.23			
TYTUŁ RYSUNKU		RYSUNKI OGÓLNE PLAN SITUACYJNY			
FUNKCJA	IMIĘ I NAZWISKO	BRANŻA/NUMER UPRAWNIENI		PODPIS	
PROJEKTANT	mgr inż. Bogdan Burcek	mosty konstr.-bud. 109/98 BB			
SPRAWDZAJĄCY	mgr inż. Leszek Dąbrowski	mosty mostowa 89/84			
OPRACOWAŁ	mgr inż. Łukasz Smolicki				
NR UMOWY GDDKiA 0/WR 86/PN/U/R-2/2009 (PR-558/09)	SKALA 1:500	DATA WRZESIEŃ 2010	STADIUM PB	BRANŻA MOSTOWA	NR RYS. 06.02/III-5-PP/5C-01