


PLAN ORIENTACYJNY

1:10000

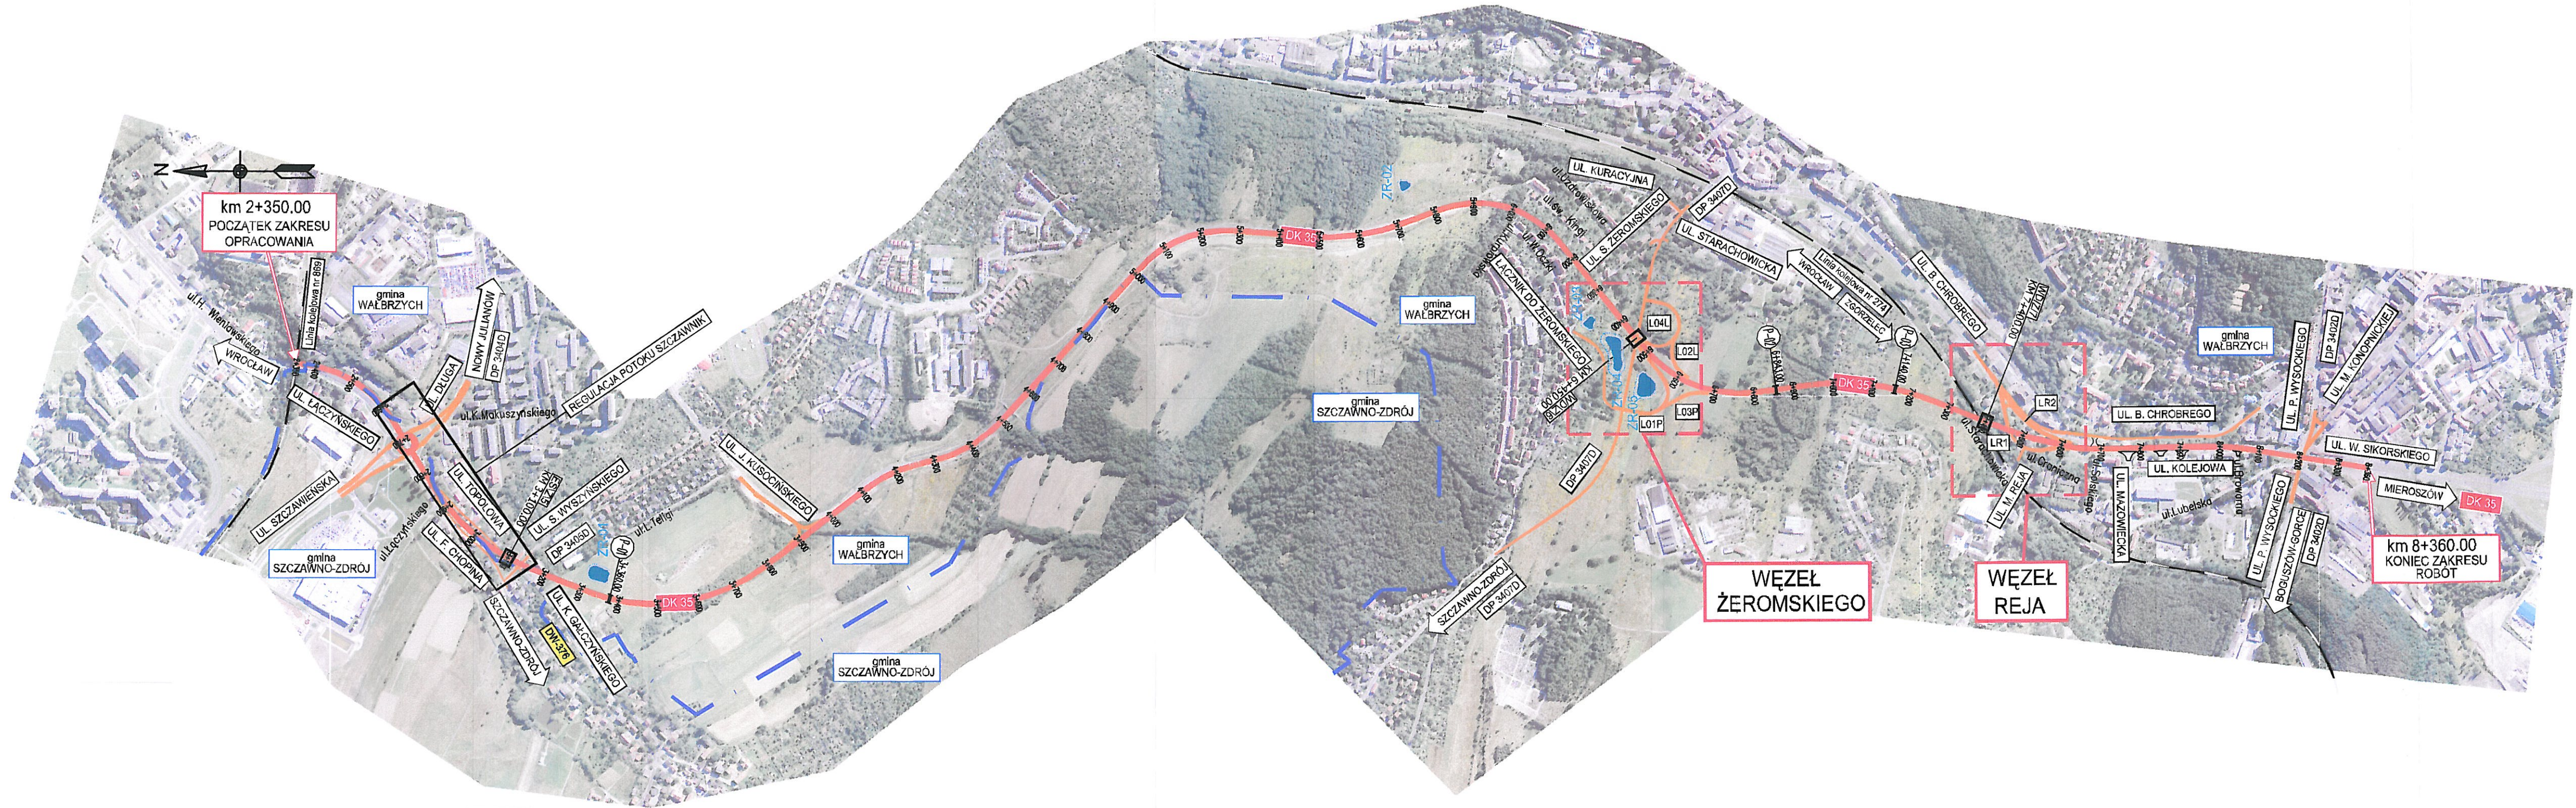

LEGENDA:

- granica administracyjna
- projektowana droga krajowa DK-35
- łącznice węzłów oraz drogi pozostałe
- linia kolejowa
- oznaczenie łącznic
- oznaczenie łączników
- oznaczenie ulicy częściowo projektowanej
- oznaczenie linii kolejowej
- oznaczenie ulicy przylegającej do projektowanego odcinka
- zbiornik retencyjny
- obiekt mostowy
- przepust pod DK-35



str. 19

INWESTOR
GENERALNA DYREKCJA DRÓG KRAJOWYCH I AUTOSTRAD
53-139 WROCLAW ul. Powstańców Śl. 185

JEDNOSTKA PROJEKTOWA
TRAKT s.s. z o.o. sp.k.
40-159 Katowice, ul. Jesionowa 15
tel: (0-32) 228-12-70, fax: (0-32) 229-76-04
trakt@trakt.pl

ZADANIE
**Budowa obwodnicy m. Wałbrzych
w ciągu drogi krajowej nr 35
od km 2+350 do km 8+250**

NAZWA OPRACOWANIA
TOM III/6 Obiekty Inżynierskie w ramach regulacji potoku Szczawnik

TYTUŁ RYSUNKU
**RYUNKI OGÓLNE
PLAN ORIENTACYJNY**

FUNKCJA	IMIE I NAZWISKO	BRANŻA/NUMER UPRAWNIEN	PODPIS
PROJEKTANT	mgr inż. Bogdan Burcek	mosty konstr.-bud. 109/9B BB	
SPRAWDZAJĄCY	mgr inż. Leszek Dąbrowski	mosty mostowa 89/84	
OPRACOWAŁ	mgr inż. Marcin Pacierz		
NR UNICOWNY 00001/01 01/PA/02-2/2010 (1-32/02)	SKALA 1:10000	DATA WRZESIEŃ 2010	STADIUM PB
BRANŻA MOSTOWA	NR RYS. OG.1/III-8-01		