



ŚCIANA OPOROWA OP-6 NA PRAWYM BRZEGU POTOKU
WIDOK Z BOKU – ROZWINIĘCIE

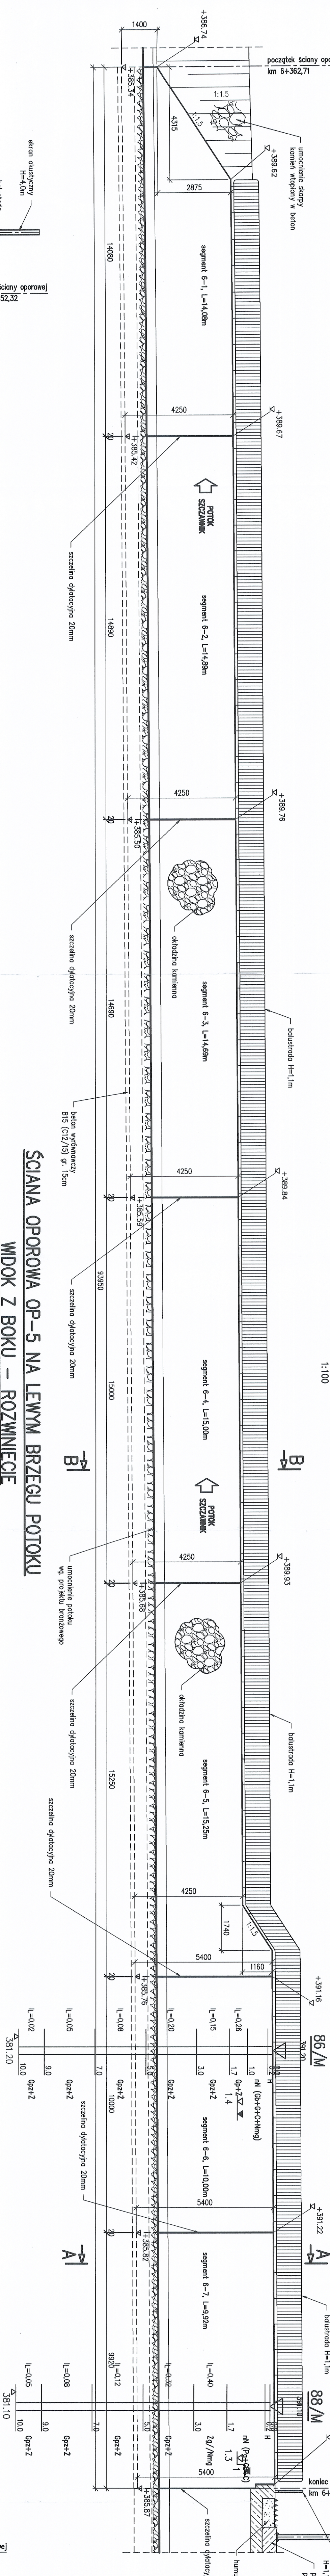

ŚCIANA OPOROWA OP-5 NA LEWYM BRZEGU POTOKU
WIDOK Z BOKU – ROZWINIĘCIE

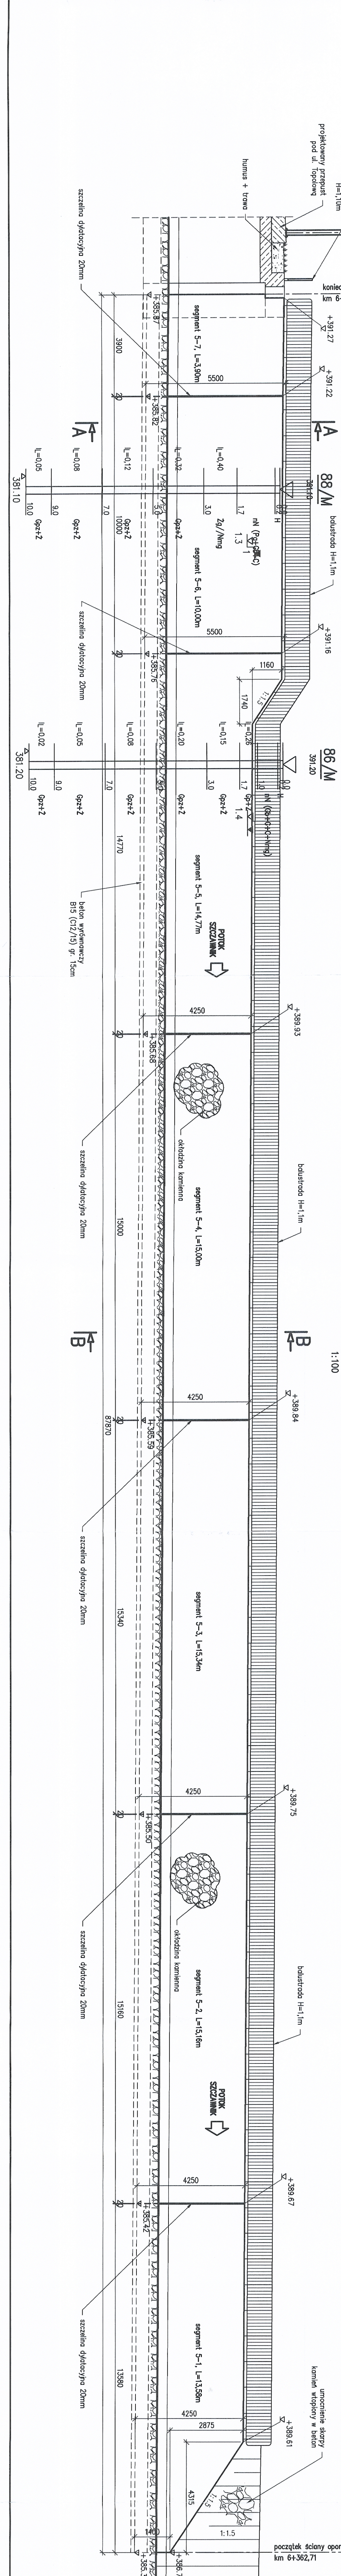

Element	DANE MATERIAŁOWE	Stal sprężająca
Element	Beton	
Konstrukcja	B35 (C30/37)	BS5300S
Podwłoka betonowa	B30 (C25/30)	
Beton wyrównawczy	B15 (C12/15)	

UWAGI:

INWESTOR	GENERALNA DYREKCJA DRÓG KRAJOWYCH I AUTOSTRAD	str. 38
JEDNOSTKA PROJEKTOWA	53-139 WROCŁAW ul. Powstańców Śl. 136	
ZADANIE	Budowa obwodnicy m. Wólbzycch w ciągu drogi krajowej nr 35 od km 2+350 do km 8+250	
NAZWA OPRACOWANIA	TOM III/6 Obiektu inżynierskie w ramach regulacji potoku Szczawnik	
TYTUŁ RYSUNKU	WIDOK Z BOKU	
FUNKCJA	IME I NAZWISKO	PROJEKT
PROJEKTANT	mgr inż. Bogdan Buracki	mgr inż. Marcin Podczasz
OPRACOWAŁ	mgr inż. Marcin Podczasz	mgr inż. Marcin Podczasz
SKALA	1:100	1:100
WZGLĘDNY	2010	2010
WZGLĘDNY	2010	2010