


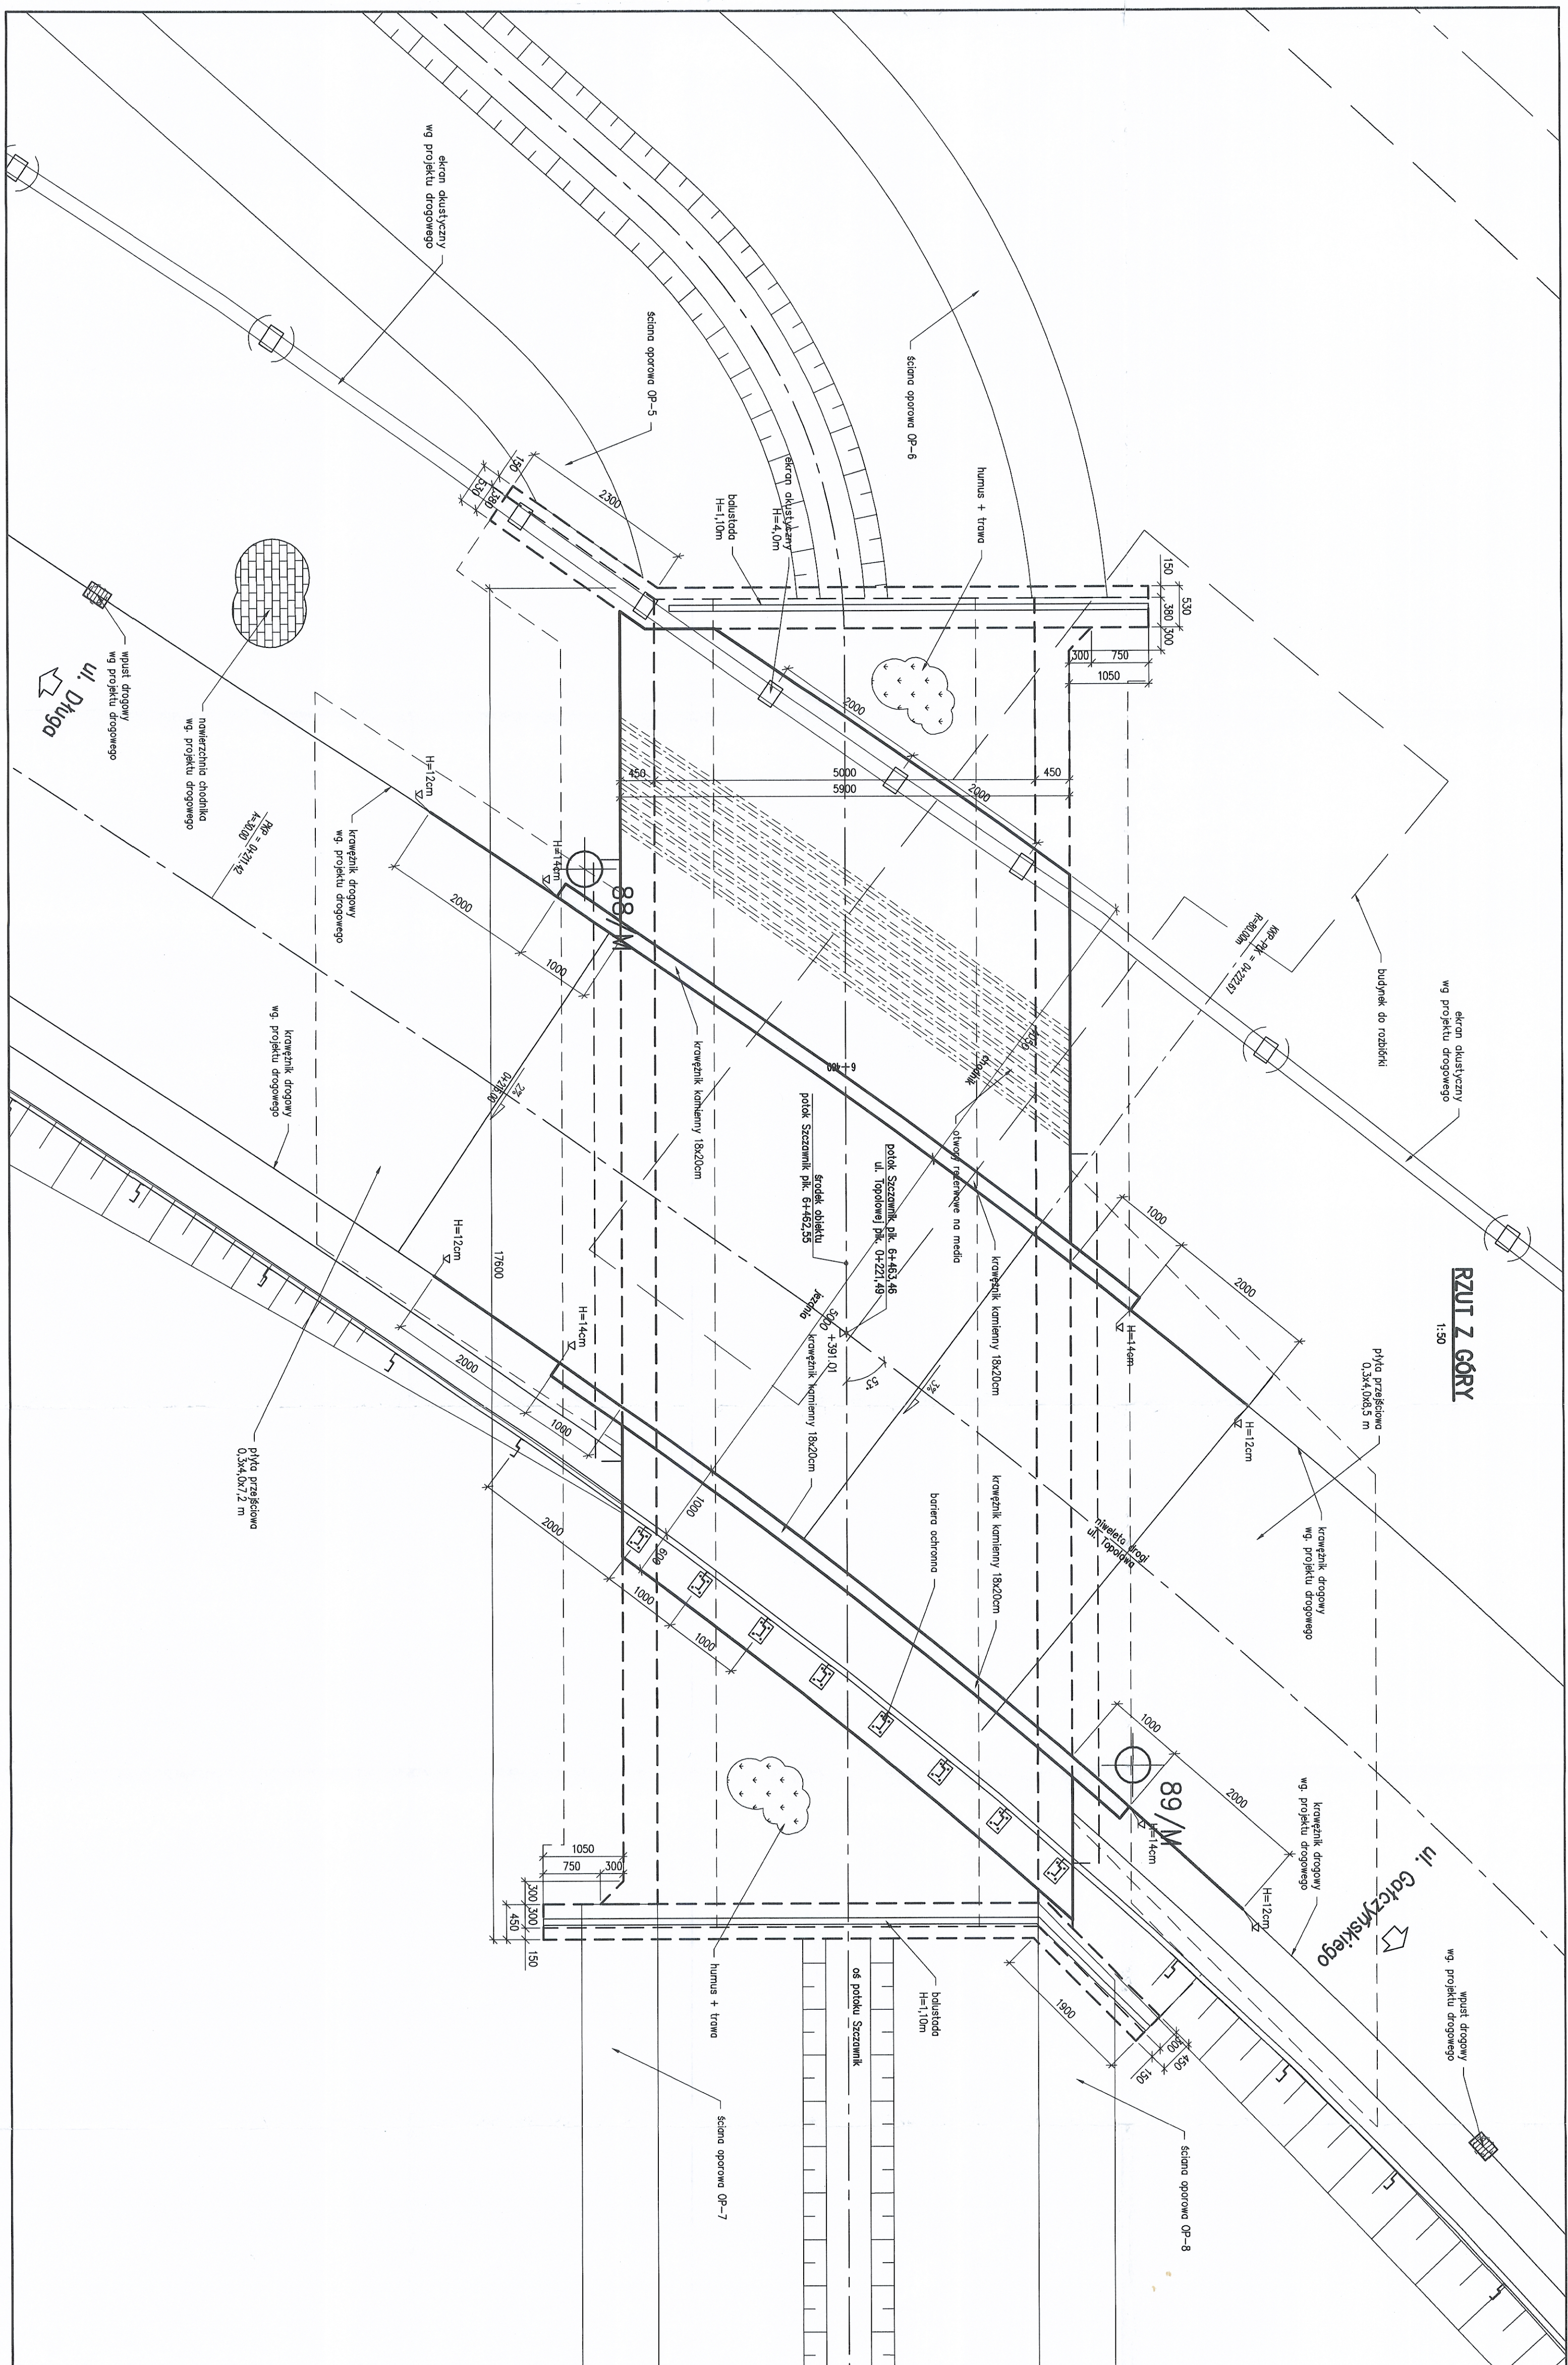

RZUT Z GÓRY

1:50

Wg.  ul. Gdyczynskiego

Element	DANE MATERIAŁOWE	
	Stal nierdzewna	Stal sprężyna
Ustęgi maszyn	B35 (C30,37)	B35D05
Fundamenty	B35 (C30,37)	B35D05
Płyty przebiegowe	B35 (C30,37)	B35D05
Kąpy chłodnicowe	B35 (C29,30)	B35D05
Peltony wodotłoczycy	B13 (C12,15)	

DANE BUDOWLANE	
Rodzaj konstrukcji	ramo żelbetonowe
Klasa obciążenia	klasa A wg PN-85/S-10030
Klasa obciążenia NLC	150/100
Klasa drogi na obiekcie	klasa Z
Długość / szerokość	17,60 m / 6,60 m
Wysokość konstrukcyjna	0,67 m
Kąt skrzyżowania	53°
Prędkość planowa (min)	skrajnie pod obiektem: wody nadpodupnie 3,00 m

UWAGI:

str. 21

GENERALNA DYREKCJA DRÓG KRAJOWYCH I AUTOSTRAL
53-139 WROCLAW ul. Powstanców Śl. 186

JEDNOSTKA PROJEKTOWA

TRAKT sp. z o.o. s
40-159 Katowice, ul. Jesionowa 15
tel: (0-32) 228-12-70, fax: (0-32) 220-70-04
trak@trak.pl

ZADANIE

ZADANIE

Budowa obwodnicy m. Walbrzych w ciągu drogi krajowej nr 35 od km 2+350 do km 8+250

Przepust nr 1 pod ul. Topolową
IOM III/6 ubiorki inżynierskie w ramach regulacji potoku szczytnik

TITUL PRSNIKU		PRSNIK, OGOLNE		RZUT Z GORY	
FUNKCJA	IME I NAZWISKO	BRANZA/NUMER UPRAWNIEN		PODPIS	
PROJEKTANT	mgr inż. Bogdan Burcek			11/11	
SPRAWZUJĄCY	mgr inż. Leszek Dąbrowski	możny kontr.: bud. 109/98 BB		11/11	
OPRACOWCZ.	mgr inż. Marcin Polczak	możny mostowa 89/84		11/11	
NR. LICYTAC. (nr. zapisu)	SKŁA	DATA	STUDIUM	BRANZA	NR PRS.
100/2008	1:50	WIEŚNIEŃ 2010	P8	AKTOWA	P1.1 / III-6-01