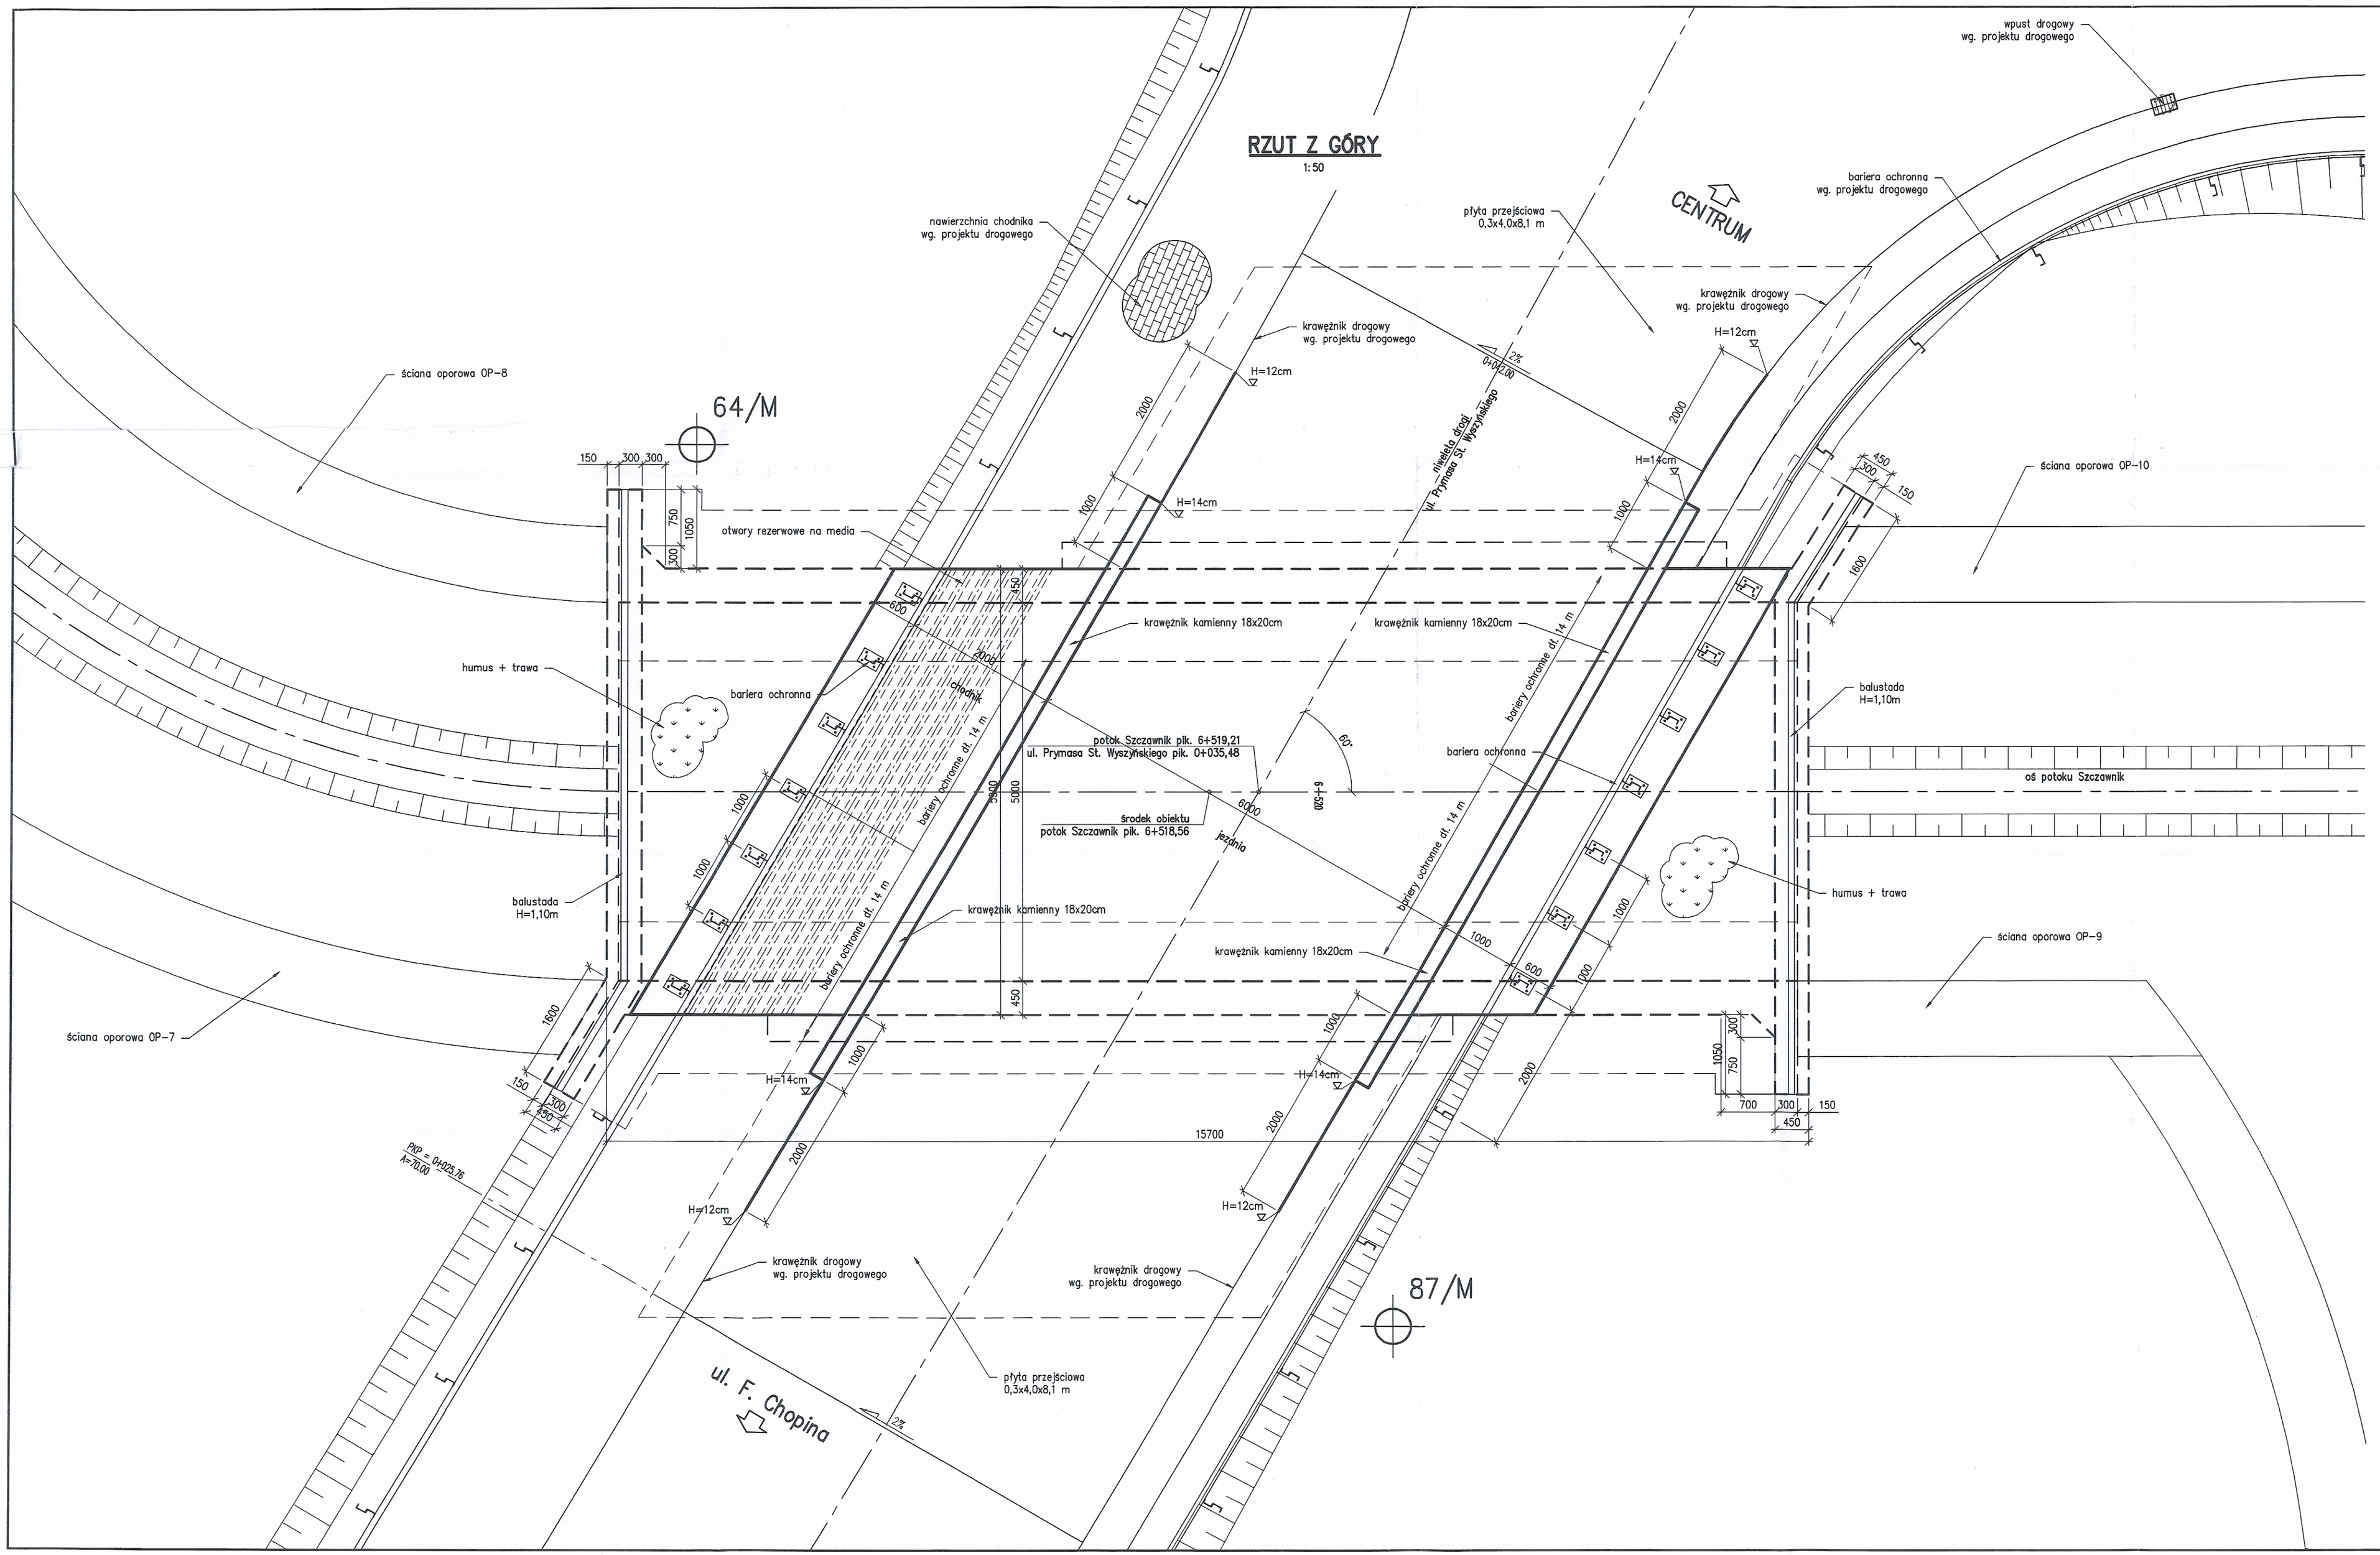

Element	DANE MATERIAŁOWE		
	Beton	Stal zbrojeniowa	Stal sprężająca
Ustrój nośny	B35 (C30/37)	BSt500S	
Fundamenty	B35 (C30/37)	BSt500S	
Płyty przejściowe	B35 (C30/37)	BSt500S	
Kapy chodnikowe	B30 (C25/30)	BSt500S	
Beton wyrównawczy	B15 (C12/15)		

DANE BUDOWLANE	
Rodzaj konstrukcji	rama żelbetowa
Klasa obciążenia	klasa A wg PN-85/S-10030
Klasa obciążenia MLC	150/100
Klasa drogi na obiekcie	klasa Z
Długość / szerokość	15,70 m / 6,60 m
Wysokość konstrukcyjna	0,68 m
Kąt skrzyżowania	60°
Prześwit pionowy (min)	skrajnia pod obiektem: wody miarodajnej 3,00 m

UWAGI:

INWESTOR
GENERALNA DYREKCJA DRÓG KRAJOWYCH I AUTOSTRAD
53-139 WROCŁAW ul. Powstańców Śl. 186
GDDKiA

JEDNOSTKA PROJEKTOWA
TRAKT. sp. z o.o. sp.k.
40-159 Katowice, ul. Jesionowa 15
tel: (0-32) 228-12-70, fax: (0-32) 220-70-04
trakt@trakt.pl

ZADANIE
Budowa obwodnicy m. Wałbrzych w ciągu drogi krajowej nr 35 od km 2+350 do km 8+250

NAZWA OPRACOWANIA
TOM III/6 Obiekty inżynierskie w ramach regulacji potoku Szczawnik
Przepust nr 2 pod ul. Prymasa St. Wyszynskiego

TYTUŁ RYSUNKU
RYSUNKI OGÓLNE
RZUT Z GÓRY

FUNKCJA	IMIĘ I NAZWISKO	BRANŻA/NUMER UPRAWNIEŃ	PODPIS
PROJEKTANT	mgr inż. Bogdan Burcek	mosty konstr.-bud. 109/98 BB	
SPRAWDZAJĄCY	mgr inż. Leszek Dąbrowski	mosty mostowa 89/84	
OPRACOWAŁ	mgr inż. Marcin Pacierz		

NR UMOWY	SKALA	DATA	STADIUM	BRANŻA	NR RYS.
GDDKiA O/WB 88/PN/U/R-2/2009 (PR-252/09)	1:50	WRZESIEŃ 2010	PB	MOSTOWA	P2.1/III-6-01