


PLAN ORIENTACYJNY


1:10000

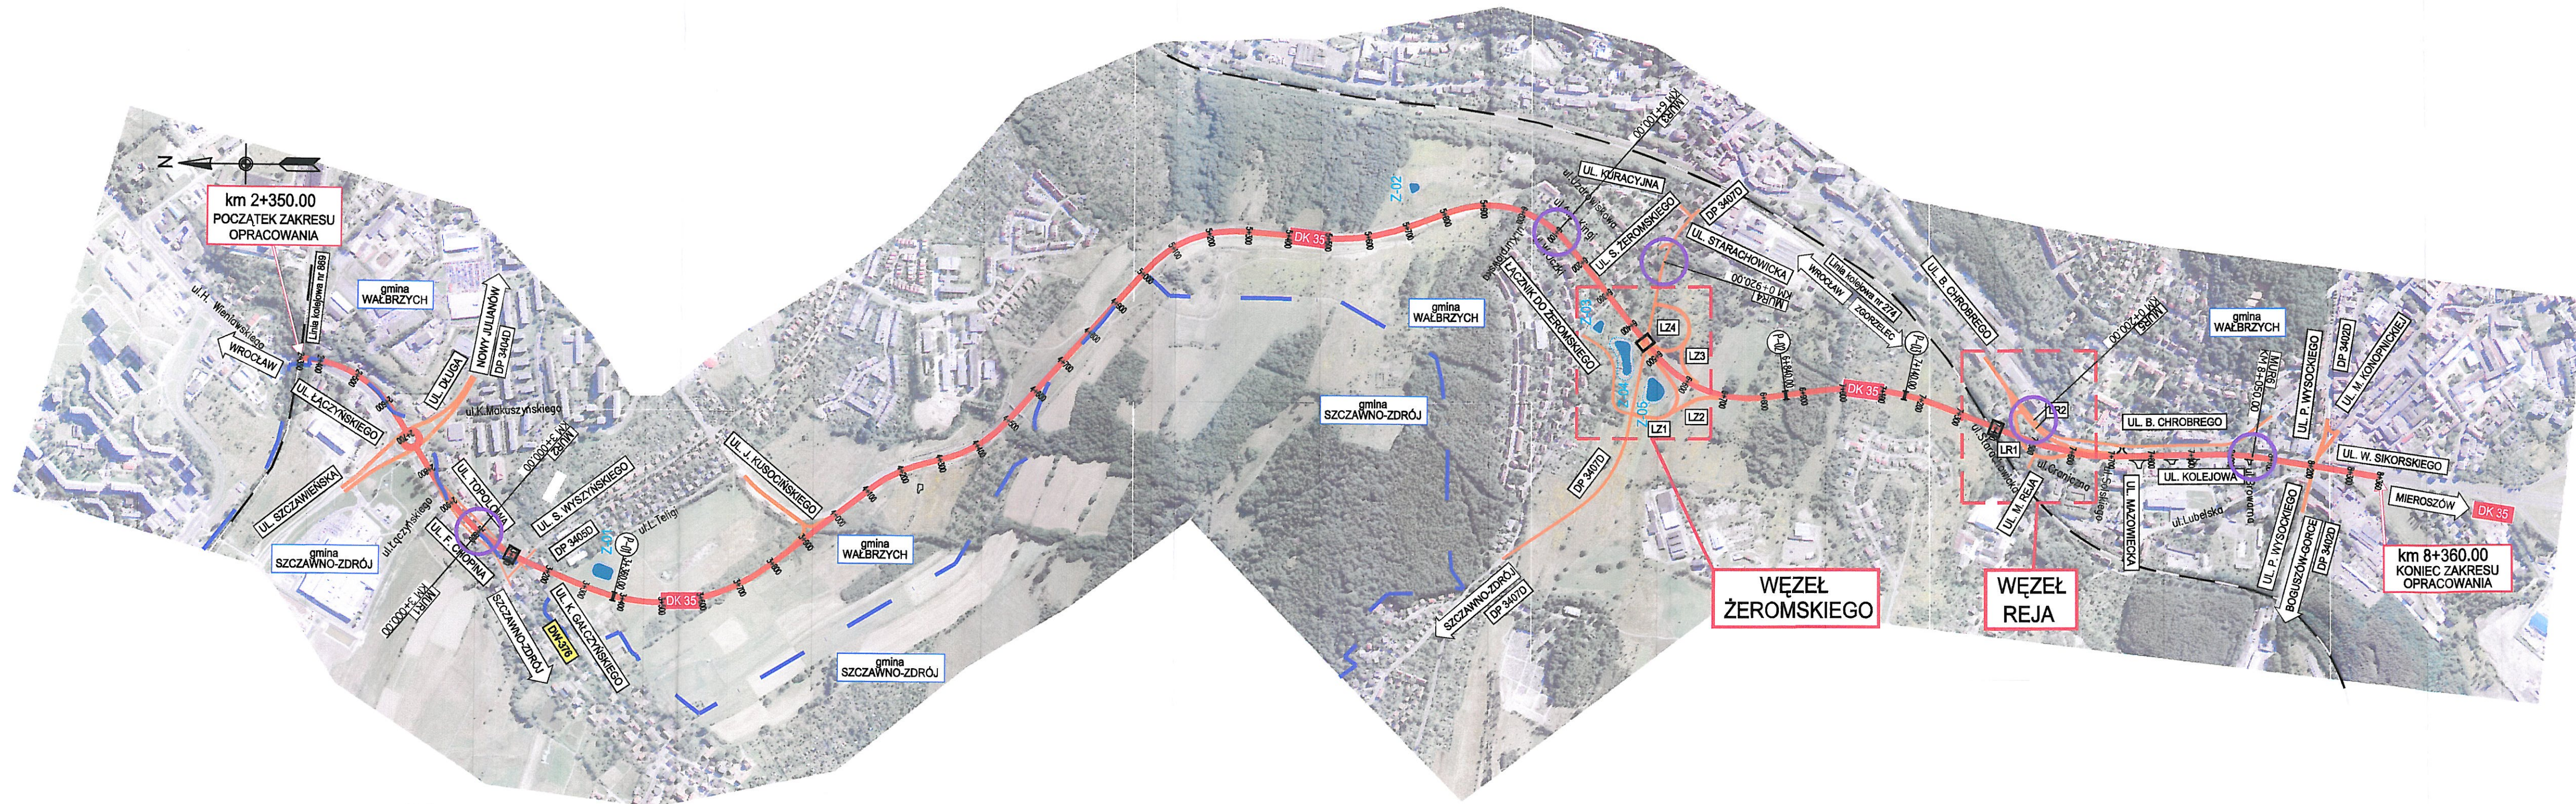

LEGENDA:

- granica administracyjna
- projektowana droga krajowa DK-35
- łącznice węzłów oraz drogi pozostałe
- linia kolejowa
- oznaczenie łącznic
- oznaczenie łączników
- oznaczenie ulicy częściowo projektowanej
- oznaczenie linii kolejowej
- oznaczenie ulicy przylegającej do projektowanego odcinka
- zbiornik retencyjny
- obiekt mostowy
- przepust pod DK-35

str. 14

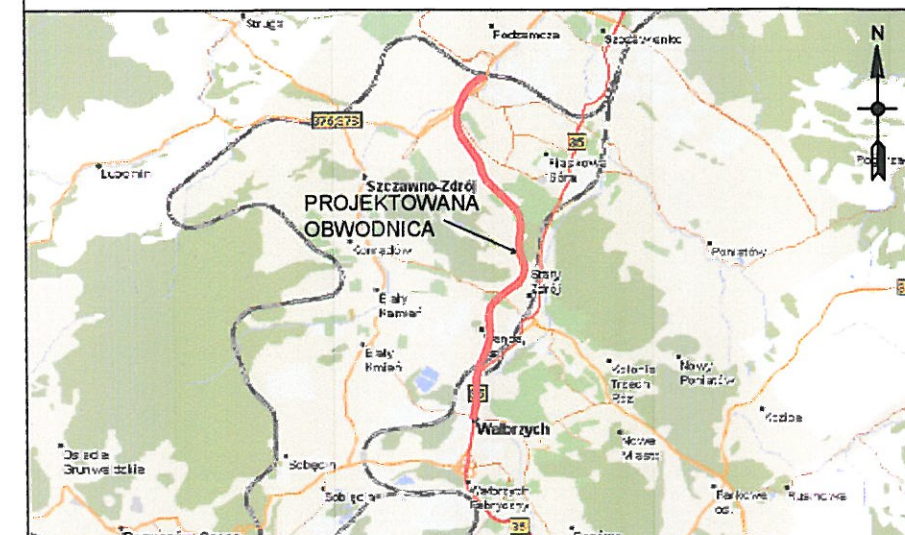

INWESTOR
GENERALNA DYREKCJA DRÓG KRAJOWYCH I AUTOSTRAD
53-139 WROCLAW ul. Powstańców Śl. 186

JEDNOSTKA PROJEKTOWA
TRAKT sp. z o.o. sp.k.
40-159 Katowice, ul. Jesionowa 15
tel: (0-32) 228-12-70, fax: (0-32) 228-70-04
trak@trak.pl

ZADANIE
**Budowa obwodnicy m. Wałbrzych
w ciągu drogi krajowej nr 35
od km 2+350 do km 8+250**

NAZWA OPRACOWANIA
PROJEKT ARCHITEKTONICZNO-BUDOWLANY
CZĘŚĆ III/7-KONSTRUKCJE OPOROWE

TYTUŁ RYSUNKU
RYSUNKI OGÓLNE
PLAN ORIENTACYJNY

FUNKCJA	IMIE I NAZWISKO	BRANŻA/NUMER UPRAWNIENI	PODPIS
PROJEKTANT	mgr inż. Bogdan Burcek	mosty konstr.-bud. 109/98 BB	<i>Burcek</i>
SPRAWDZAJĄCY	mgr inż. Leszek Dąbrowski	mosty mostowa 89/84	<i>Dąbrowski</i>
OPRACOWAŁ	mgr inż. Bogdan Sachar		<i>Sachar</i>

NR UMOWY GDDGI 0/NR 86/PI/VI/1-2/2008 PK-558/08	SKALA 1:10000	DATA WRZESIEŃ 2010	STADIUM PB	BRANŻA mostowa	NR RYS. OG.01/III-7-01
--	------------------	--------------------------	---------------	-------------------	---------------------------

- projektowany obiekt