


ŚCIANA W KM 8+040.91
1:50

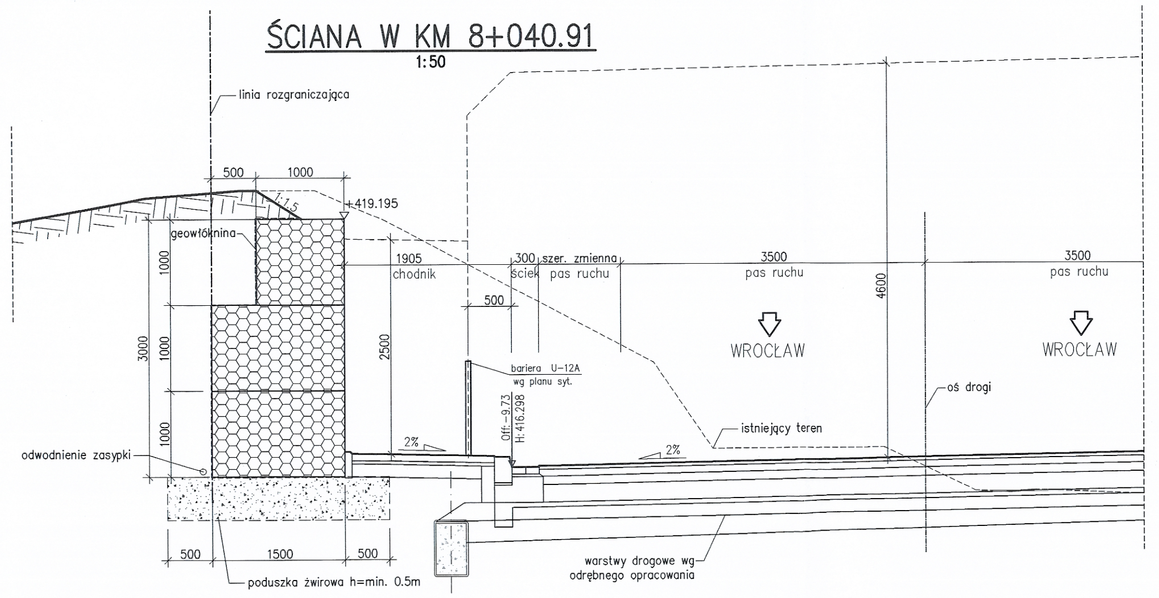


ŚCIANA W KM 8+050.00
1:50

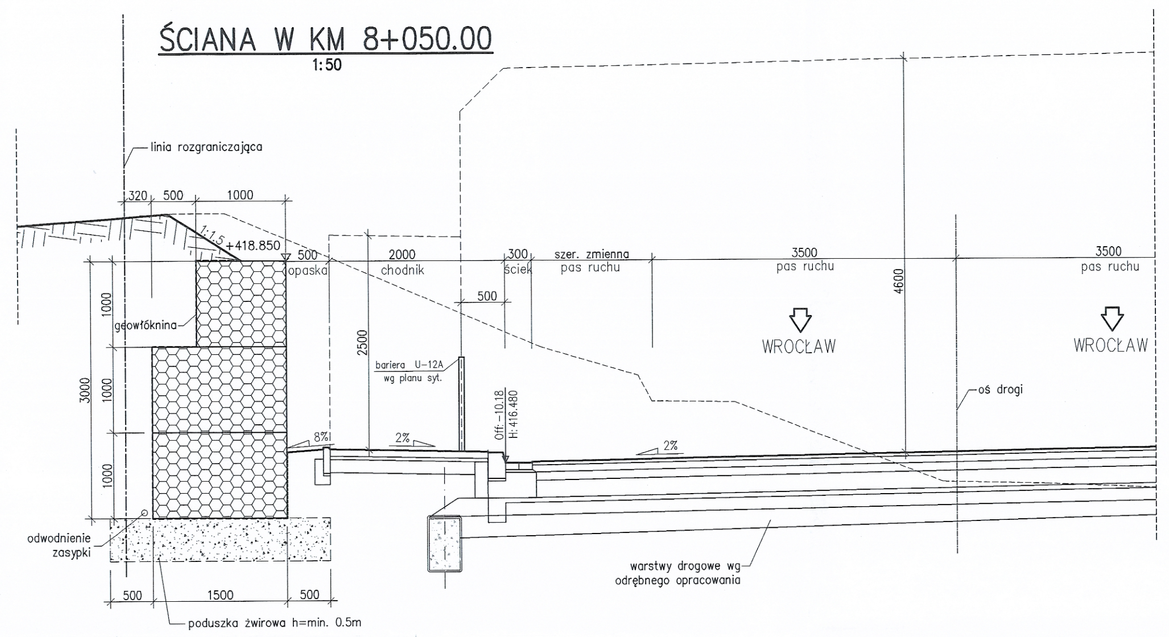


ŚCIANA W KM 8+060.00
1:50

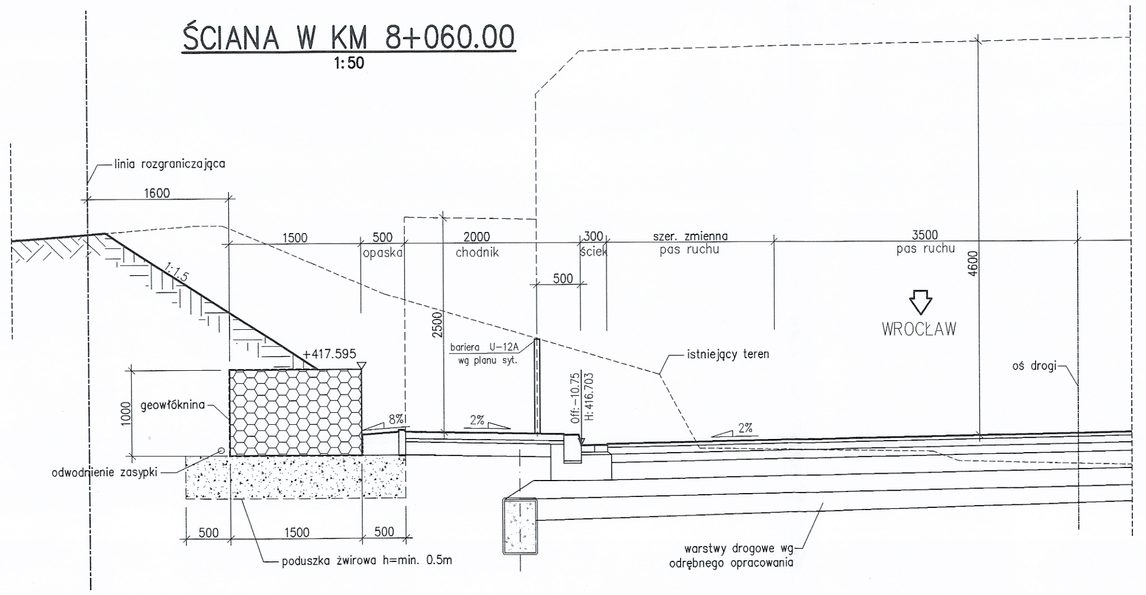

ŚCIANA W KM 8+061.00
1:50

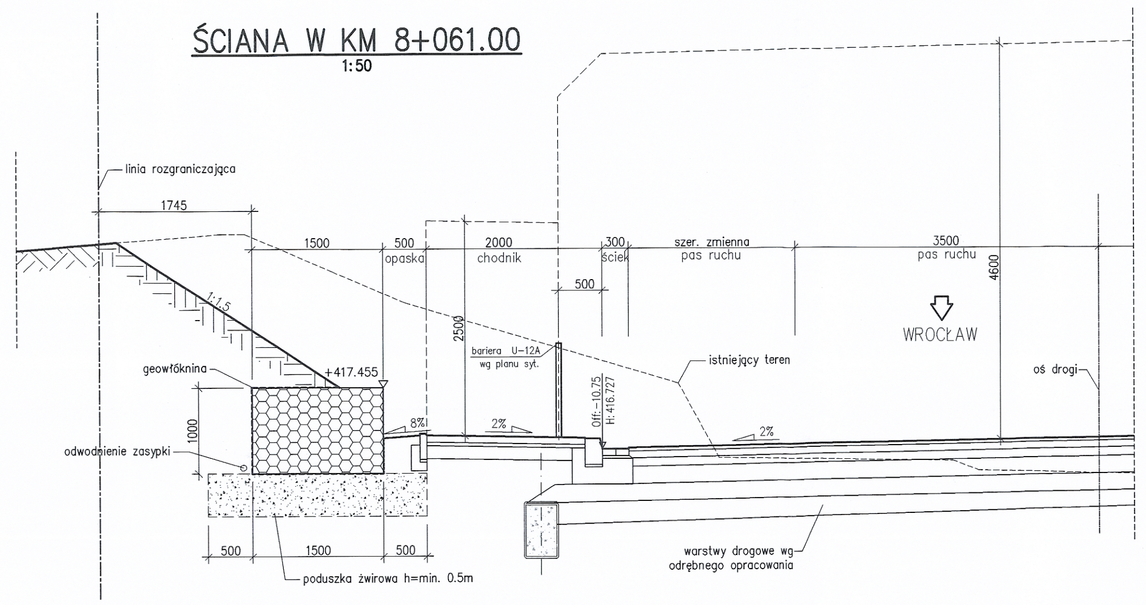

KONSTRUKCJA OPOROWA W CIAGU DROGI KRAJOWEJ DK-35 (8+040,915 – 8+061,00)
RZUT Z GÓRY
1:100

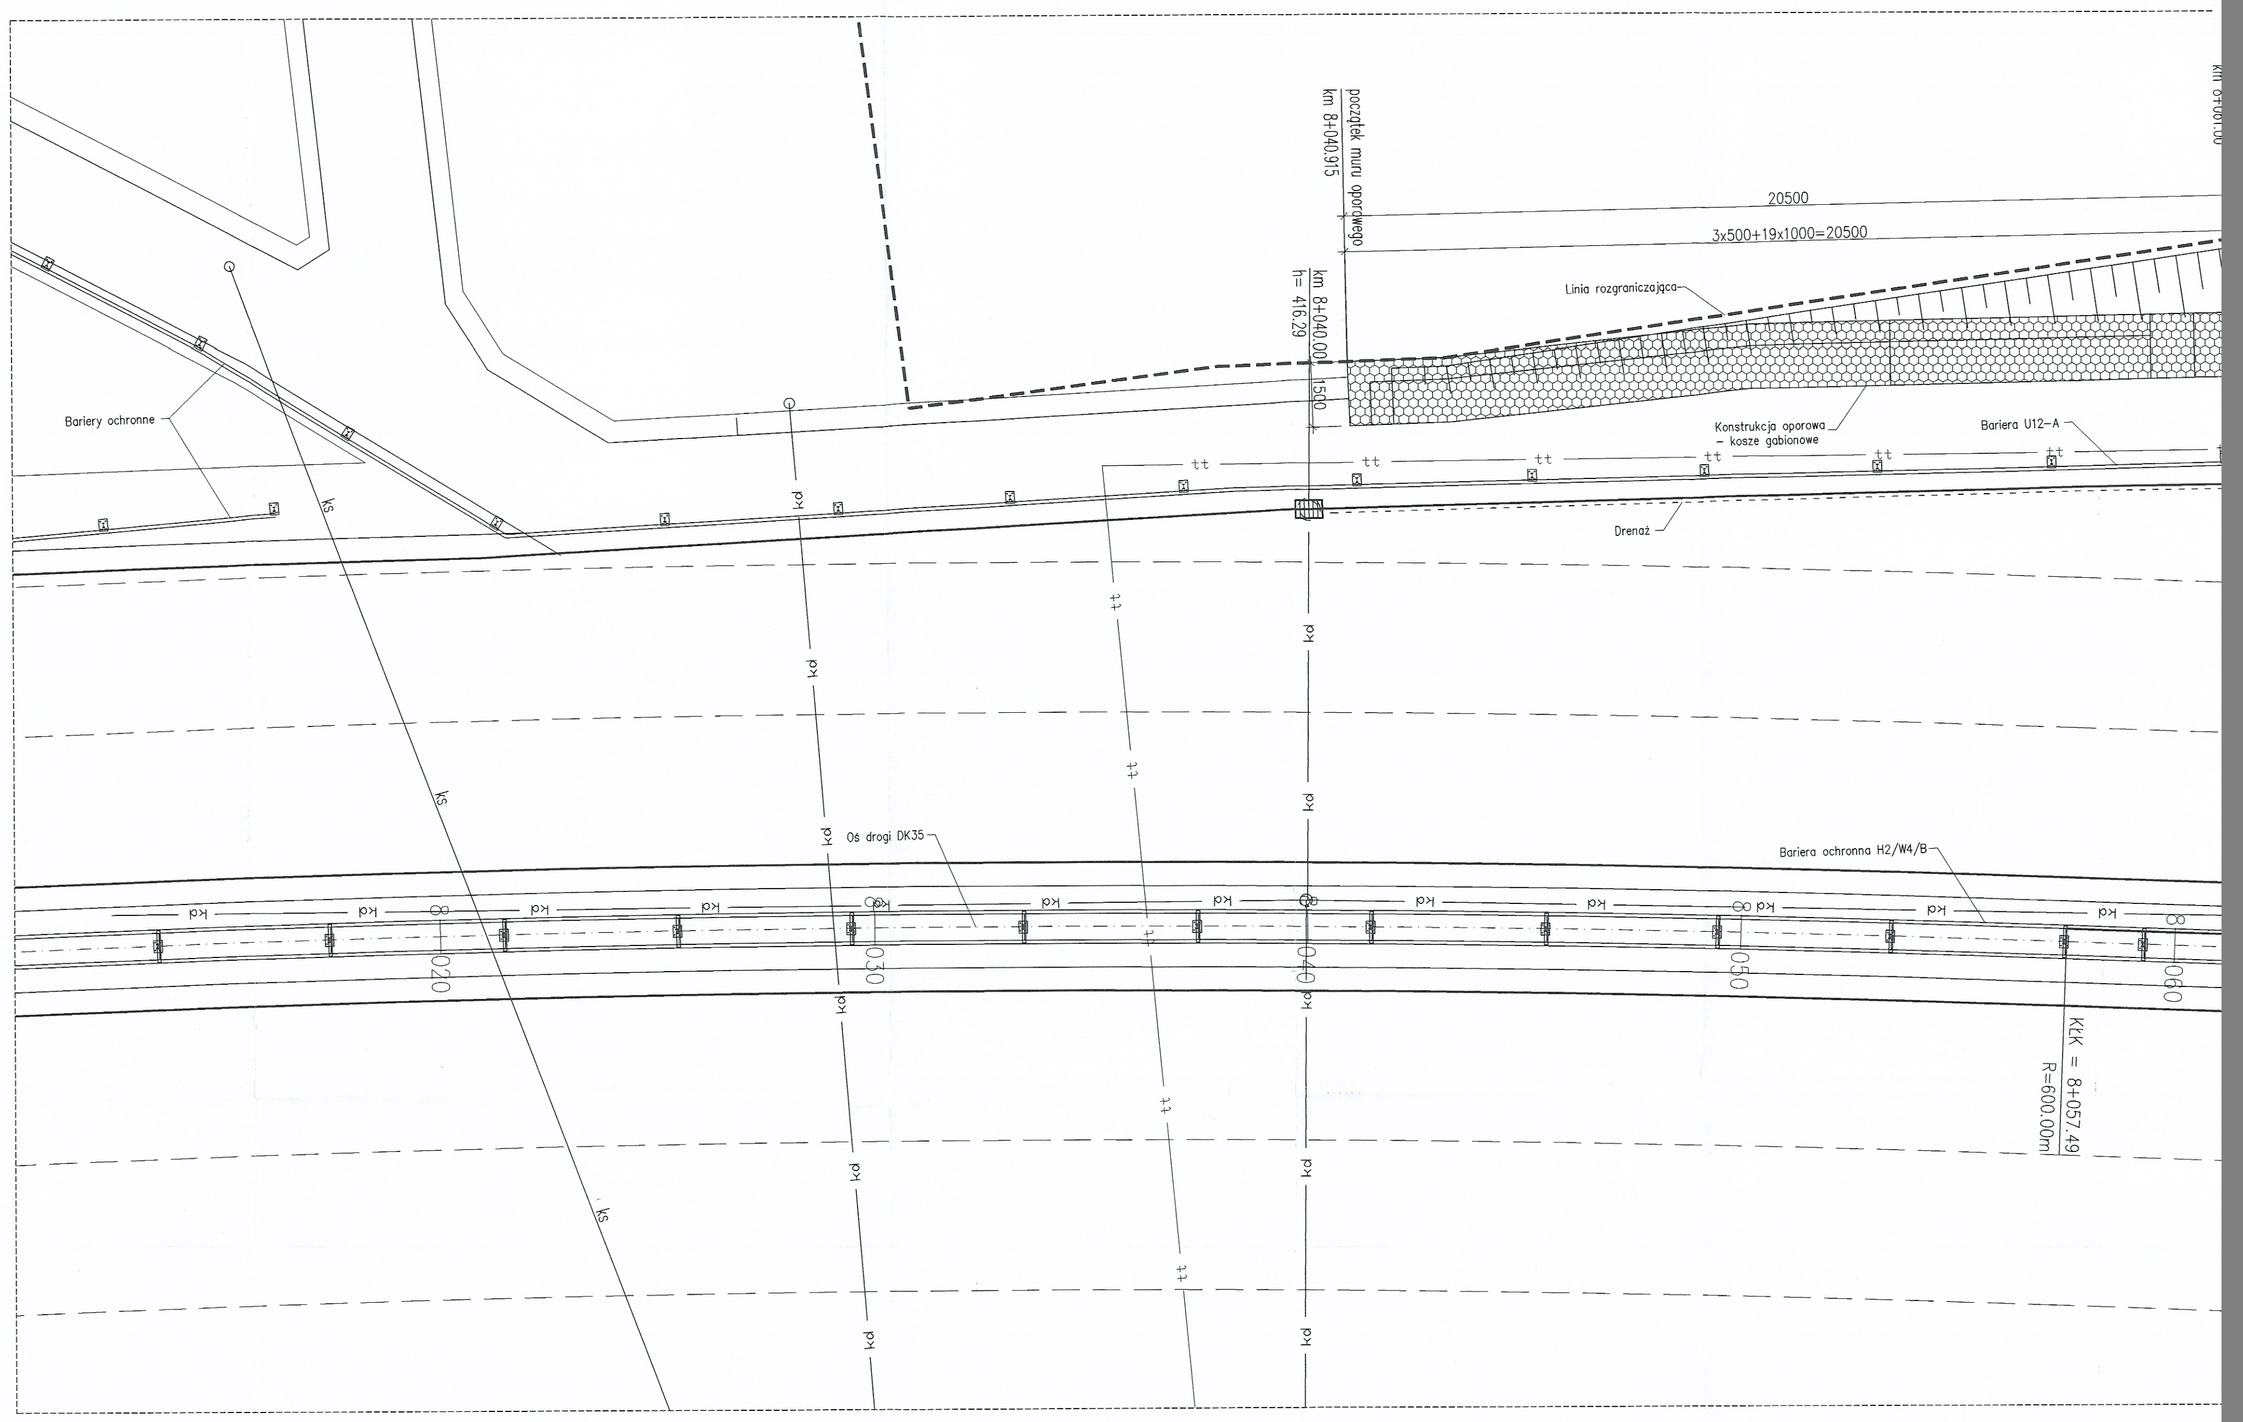

KONSTRUKCJA OPOROWA W CIAGU DROGI KRAJOWEJ DK-35 (8+040,915 – 8+061,00)
WIDOK Z BOKU
widok w rozwinięciu
1:100

