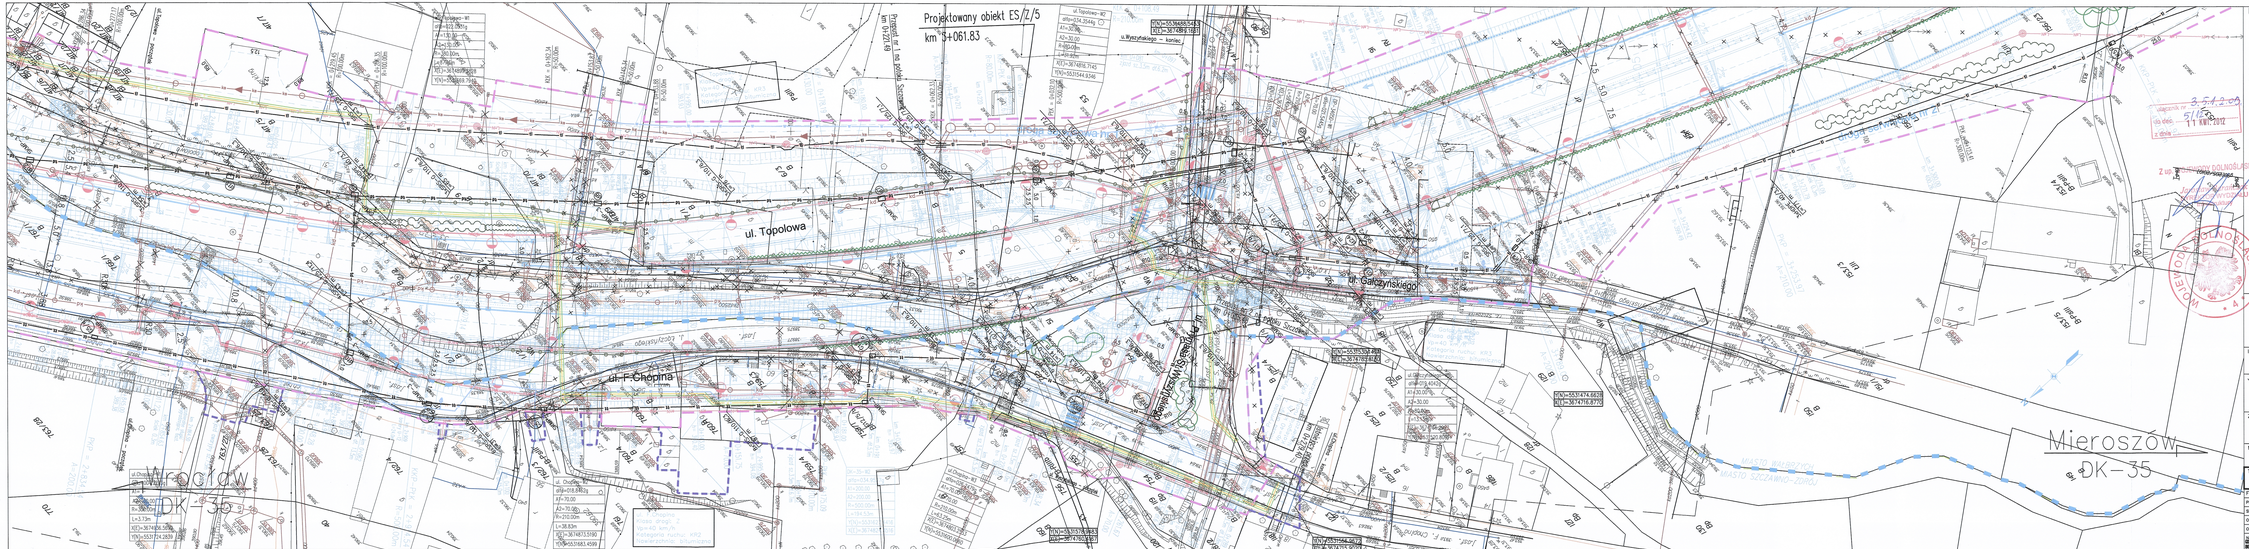
Projektowany obiekt ES/2/5
km 3+061.83
ul. Topolowa
ul. Garczyńskiego
ul. F. Chopina
Mieroszów
DK-35
Przebudowa sieci telekomunikacyjnej
