Wrocław
DK-35

Mieroszów
DK-35

LEGENDA:

SIECI PROJEKTOWANE:

- rury ochronne

Branża wodociągowa
- sieć wodociągowa
- studnia z zasuwą
- lokalizacja

Branża telekomunikacyjna
- sieć TP S.A.
- sieć Zielonej S.A.
- sieć napowietrzna
- sieć TK Tp i n.n.
- słup
- lokalizacja

Branża gazowa
- sieć gazowa
- lokalizacja

Branża elektroenergetyczna
- kabel średniego napięcia
- kabel dwuotworowy elektryczny
- kabel niskiego napięcia
- przewody linii napowietrznej niskiego napięcia
- przewody linii napowietrznej średniego napięcia
- słup linii napowietrznej
- złącze kablowe ok.
- lokalizacja

Kanalizacja deszczowa i sanitarna
- kanalizacja deszczowa
- kanalizacja deszczowa DN/OD
- kanalizacja deszczowa tłoczna
- kanalizacja sanitarna
- wentylacja kanalizacji sanitarnej
- studnia rewizyjna
- osadnik z separator substancji ropopochodnych
- lokalizacja

Branża hydrologiczna
- sieć hydrotechniczna
- zbiornik retencyjny
- ciąg odpływu rowy melioracyjne
- lokalizacja

- linia rozgraniczająca teren
- linia zabudowy zajęcia
- granica działki
- numer działki
- budynki do wykupienia
- skrzyż. skrzyżowania
- ok geometryczny/ zdawalność drogi
- krawędź nadwyżki
- krawędź skarpy
- krawędź rowu
- chodnik
- bariera ochronna
- wygrodzenie dla pieszych
- numer pikiety
- km 2+558
- 72012
- rzędnik
- przepusty
- wpust kanalizacji deszczowej
- rów drogowy
- kierunek spływu wody
- Sygnalizacja świetlna
- kanalizacja sygnalizacji świetlnej
- studzienki
- konstrukcja wsporcza przeznaczona do montażu tablic informacyjnych

16

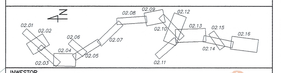

INWESTOR
GENERALNA DYREKCJA DRÓG KRAJOWYCH I AUTOSTRAD
53-139 WROCŁAW ul. Powstańców Śl. 186

GDDKiA

JEDNOSTKA PROJEKTOWA

TRAKT. sp. z o.o. sp.k.
40-159 Katowice, ul. Jesionowa 15
tel: (0-32) 328-13-30, fax: (0-32) 328-10-04
trakt@trakt.pl

ZADANIE
Budowa obwodnicy m. Wałbrzych
w ciągu drogi krajowej nr 35
od km 2+350 do km 8+250

NAZWA OPRACOWANIA
PROJEKT BUDOWLANY
TOM V/1 PRZEBUDOWA SIECI TELEKOMUNIKACYJNEJ

TYTUŁ RYSUNKU
PLAN SYTUACYJNY – ARKUSZ 4

FUNKCJA	IMIĘ I NAZWISKO	BRANŻA/NUMER UPRAWNIEŃ	PODPIS
PROJEKTANT	mgr inż. Sławomir Kupiński	telekom. / 2075/00/U	
SPRAWDZAJĄCY	mgr inż. Grzegorz Zięjka	telekom. / DTT-TU/02337/02/U	
OPRACOWAŁ	mgr Artur Mazhcik		
OPRACOWAŁ	inż. Marek Wigocki		

JED. MIARY WG PN-ISO 31-0	SKALA	DATA	STADIUM	BRANŻA	NR RYS.
m/km/ha/m²/m³/km/h PN-ISO/80	1:500	WRZESIEŃ 2010	PB	telekom.	2.04 /V-1-T-01