droga dojazdowa D1
droga serwisowa nr 8
DP 3407D
ul. Starachowicka
ul. Starachowicka – początek
ul. Starachowicka – koniec
ul. Żeromskiego
ul. Żeromskiego – koniec
ul. Kuracyjna
ul. Kuracyjna – początek
ul. Kuracyjna – koniec
ul. Uzdrowiskowa
DP 3407D – koniec
Projektowany obiekt WD/Z/6 km 6+432,57
Projektowane przejście podziemne PP-5E km 6+294,23
Łącznica L01P (DK35 /6+400/L01P/03) Typ łącznicy: P1 Vp=40 km/h Kategoria ruchu: KR5 Nawierzchnia: bitumiczna
Łącznica L04L (DK35 /6+400/L04L/03) Typ łącznicy: P1 Vp=40 km/h Kategoria ruchu: KR5 Nawierzchnia: bitumiczna
Łącznica L04L (DK35 /6+400/L04L/03) Typ łącznicy: P4 Vp=40 km/h Kategoria ruchu: KR5 Nawierzchnia: bitumiczna
droga dojazdowa D1 Klasa drogi: D Vp=30 km/h Kategoria ruchu: KR2 Nawierzchnia: bitumiczna
ul. Starachowicka Klasa drogi: Z Vp=40 km/h Kategoria ruchu: KR2 Nawierzchnia: bitumiczna
DP 3407D Klasa drogi: Z Vp=50 km/h Kategoria ruchu: KR3 Nawierzchnia: bitumiczna
Punkt łącznicowy – A km 0+000,00 – Łącznica L01P
Punkt łącznicowy – B km 0+304,17 – Łącznica L01P
Punkt łącznicowy – D km 0+240,45 – Łącznica L02L
Punkt łącznicowy – E km 0+000,00 – Łącznica L03P
Punkt łącznicowy – G km 0+500,24 – Łącznica L04L
Punkt łącznicowy – H km 0+074,76 – Łącznica L04L
Y(N)=5528747.0048 X(E)=3675169.6898
Y(N)=5528660.2690 X(E)=3675164.7031
Y(N)=5528676.4111 X(E)=3675334.8093
Y(N)=5528710.3238 X(E)=3675347.7984
Y(N)=5528615.5886 X(E)=3675330.0325
Y(N)=5528608.5691 X(E)=3675351.1904
Y(N)=5528600.2536 X(E)=3675380.3526
Y(N)=5528619.6815 X(E)=3675427.6263
Y(N)=5528670.5099 X(E)=3675446.9883
Y(N)=5528689.1281 X(E)=3675450.7166
Y(N)=5528595.8025 X(E)=3675573.8851
Y(N)=5528696.2760 X(E)=3675569.8575
Y(N)=5528649.4621 X(E)=3675592.8703
Y(N)=5528572.0842 X(E)=3675685.3192
Y(N)=5528621.1954 X(E)=3675691.3595
Y(N)=5528595.7437 X(E)=3675683.4042
N

LEGENDA:

SIECI PROJEKTOWANE:

- rura ochronna

Branża wodociągowa

w – sieć wodociągowa
hydrant – zasuwa – studnia z zasuwą
× – likwidacja

Branża teletechniczna

tt – sieć TP S.A.
td – sieć Dialog S.A
tln – sieci napowietrzne
tk – sieć TK Sp. z o.o.
□ – studnia kablowa ○ – słup
× – likwidacja

Branża gazowa

g – sieć gazowa
× – likwidacja

Branża elektroenergetyczna

esN – kable średniego napięcia
eOsw – kable obwodów oświetlenia
enN – kable niskiego napięcia
LnN – przewody linii napowietrznej niskiego napięcia
LsN – przewody linii napowietrznej średniego napięcia
– słup z oprawą oświetlenia ◎ – słupy linii napowietrznej
▨ – złącza kablowe nN
× – likwidacja

Kanalizacja deszczowa i sanitarna

kd – kanalizacja deszczowa
– kanalizacja deszczowa DN≥700
kdT – kanalizacja deszczowa tłoczna
ks – kanalizacja sanitarna
– rehabilitacja istniejącej kanalizacji
○ – studnia kanalizacyjna – studnia wpadowa
– osadnik i separator substancji ropopochodnych
× – likwidacja

Branża hydrologiczna

KH – sieć hydrotechniczna
– zbiorniki retencyjne
– cieki naturalne rowy melioracyjne
× – likwidacja

- linia rozgraniczająca teren
- linia czasowego zajęcia
- granica działki
- 137/2 – numer działki
- budynki do wyburzenia
- ekran akustyczny
- oś geometryczna/ kilometraż drogi
- krawędź nawierzchni
- krawężnik uliczny
- krawężnik obniżony
- chodnik
- bariera stalowa
- wygrodzenie dla pieszych
- kilometraż zjazdu km 2+598 zjazd – zjazd
- przepusty
- wpust kanalizacji deszczowej
- rów drogowy, kierunek spływu wody

Sygnalizacja świetlna

- kanalizacja sygnalizacji świetlnej
- □ – studzienki
- konstrukcja wsporcza przeznaczona do montażu tablic drogowskazowych

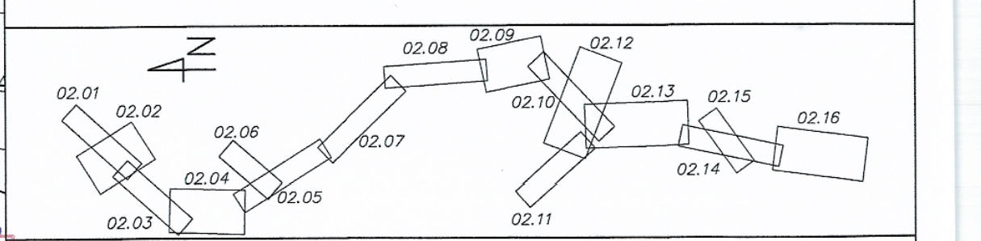
N
02.01
02.02
02.03
02.04
02.05
02.06
02.07
02.08
02.09
02.10
02.11
02.12
02.13
02.14
02.15
02.16

Załącznik nr 35.1.2.12
do dec. 5/12
z dnia 11 KWI. 2012
Z up. WOJEWODY DOLNOŚLĄSKIEGO
Jarosław Baraniczak
DYREKTOR WYDZIAŁU Infrastruktury

INWESTOR
GENERALNA DYREKCJA DRÓG KRAJOWYCH I AUTOSTRAD
53–139 WROCŁAW ul. Powstańców Śl. 186
GDDKIA

JEDNOSTKA PROJEKTOWA
TRAKT sp. z o.o. sp.k.
40-159 Katowice, ul. Jesionowa 15
tel: (0-32) 228-12-70, fax: (0-32) 220-70-04
trakt@trakt.pl

ZADANIE
Budowa obwodnicy m. Wałbrzych
w ciągu drogi krajowej nr 35
od km 2+350 do km 8+250

NAZWA OPRACOWANIA
PROJEKT BUDOWLANY
TOM V/1 PRZEBUDOWA SIECI TELEKOMUNIKACYJNEJ

TYTUŁ RYSUNKU
PLAN SYTUACYJNY – ARKUSZ 12

FUNKCJA	IMIĘ I NAZWISKO	BRANŻA/NUMER UPRAWNIEŃ	PODPIS
PROJEKTANT	mgr inż. Sławomir Kupiński	telekom. / 2075/00/U	
SPRAWDZAJĄCY	mgr inż. Grzegorz Ziajka	telekom. / DTT–TU/02337/02/U	
OPRACOWAŁ	mgr Artur Machnik		
OPRACOWAŁ	inż. Marek Wilgocki		

NR UMOWY	SKALA	DATA	STADIUM	BRANŻA	NR RYS.
GDDKIA O/WR 86/PN/U/R-2/2009 (PR-558/09)	1:500	WRZESIEŃ 2010	PB	telekom.	2.12/V-1-T-01-Z01