


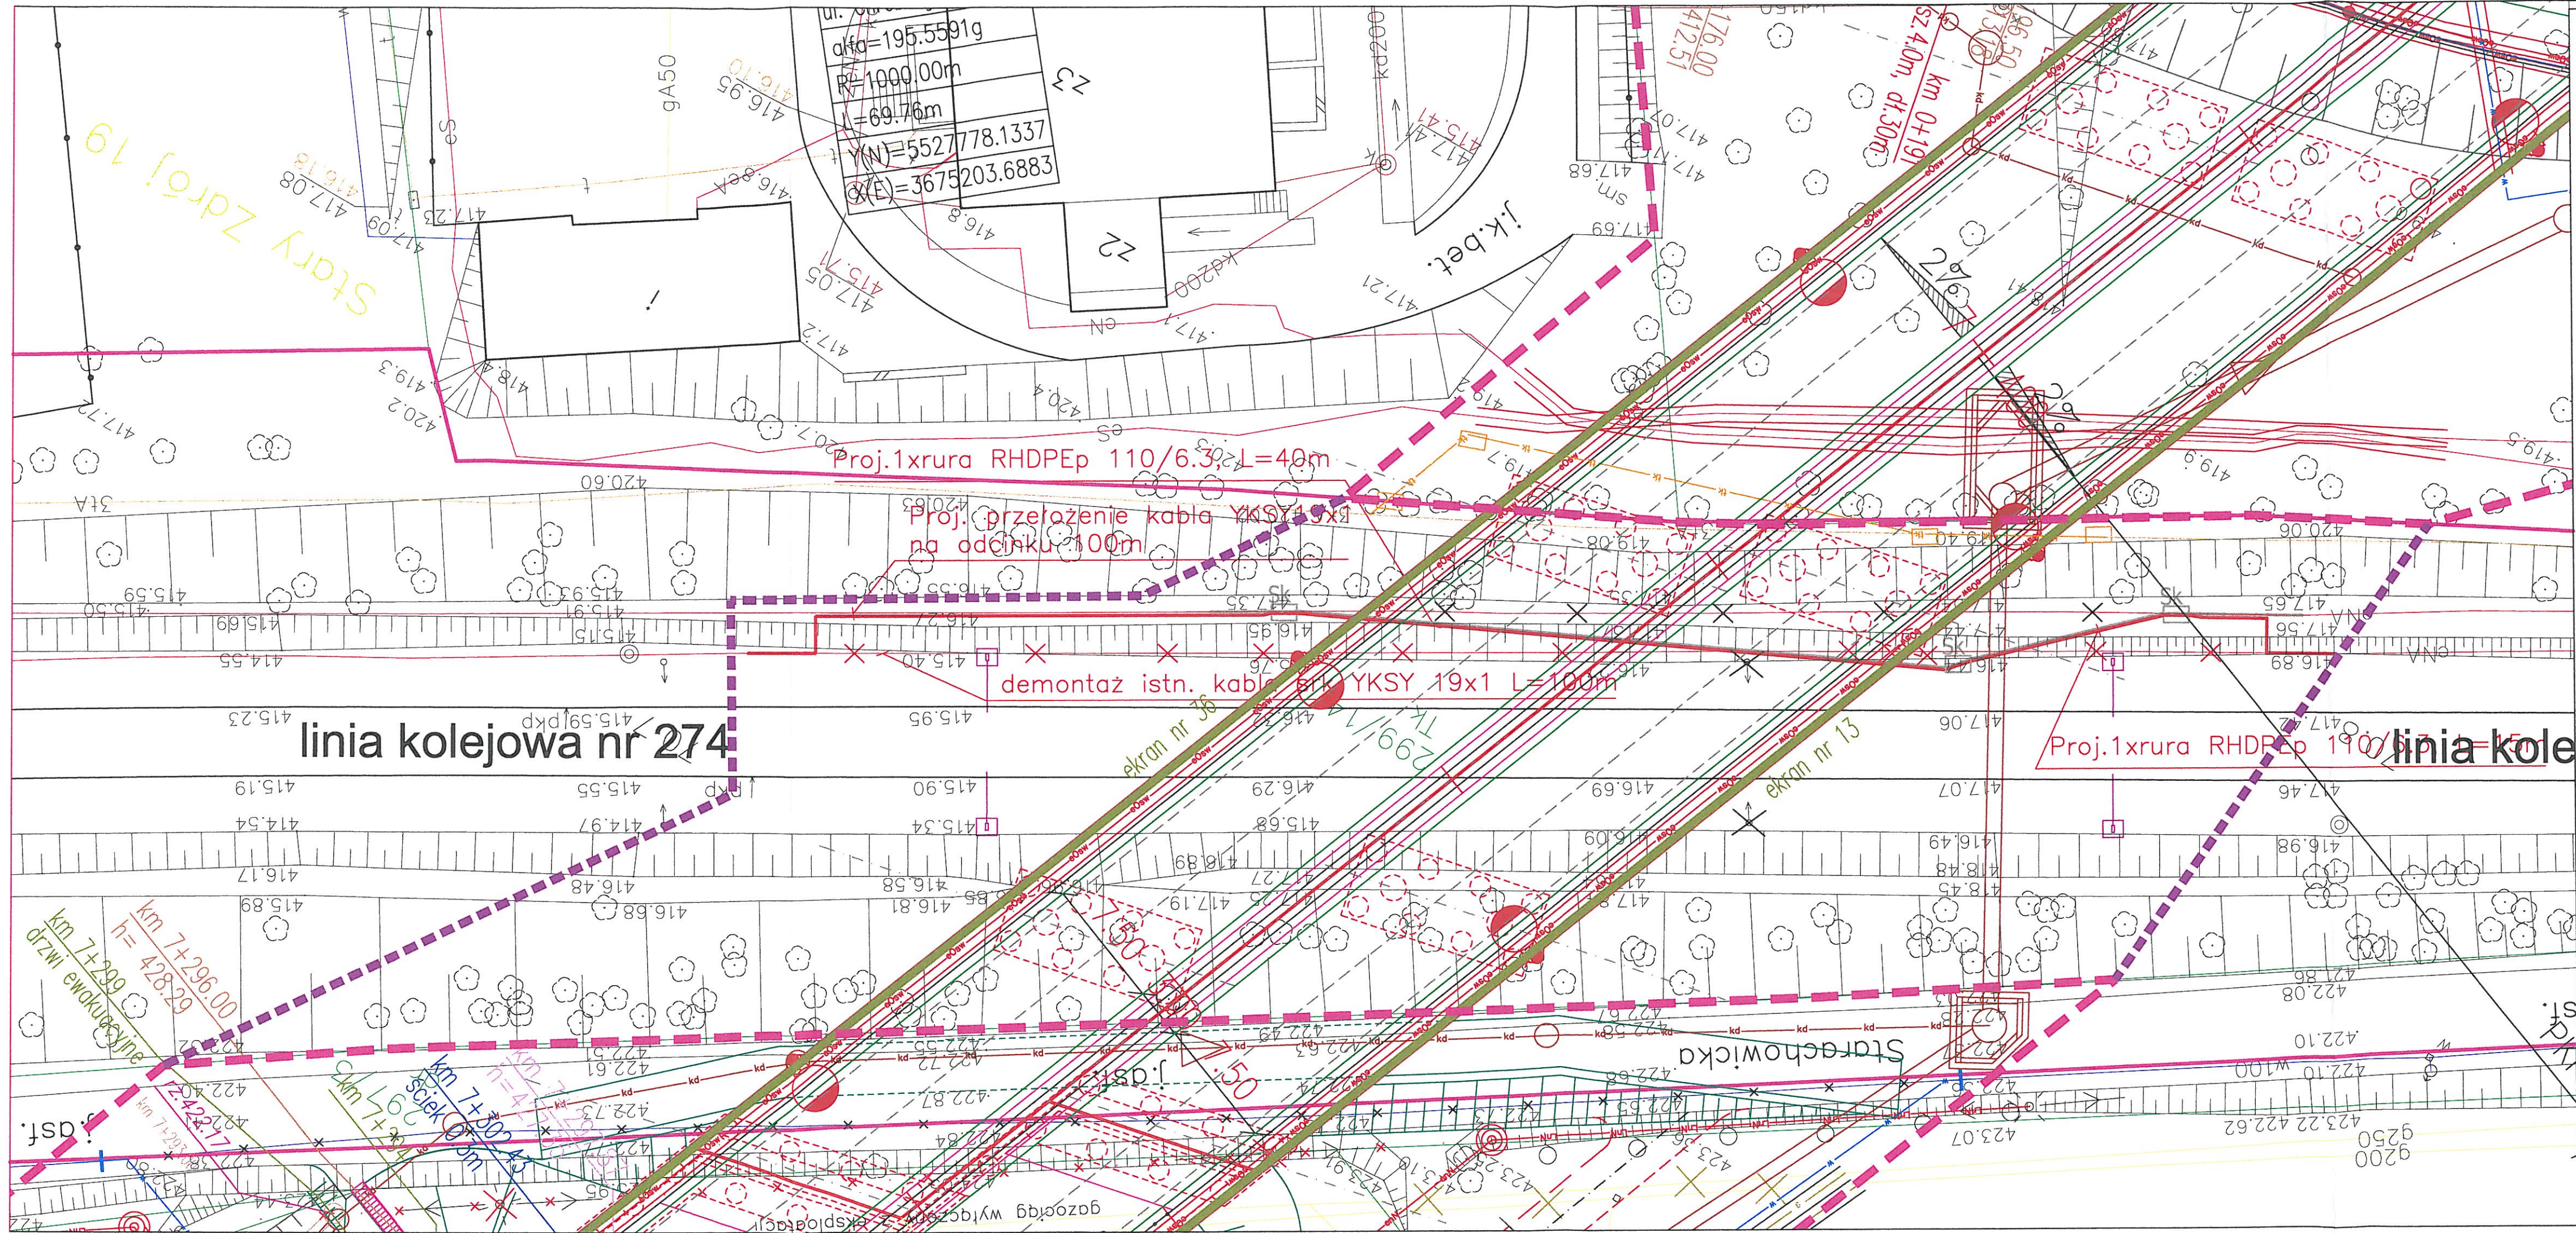

INWESTOR GENERALNA DYREKCJA DRÓG KRAJOWYCH I AUTOSTRAD 53-139 WROCŁAW ul. Powstańców Śl. 186					
JEDNOSTKA PROJEKTOWA					
ZADANIE				BUDOWA OBWODNICY M. WAŁBRZYCH W CIĄGU DROGI KRAJOWEJ NR 35 OD KM 2+350 DO KM 8+250	
NAZWA OPRACOWANIA				TOM IX. Część IX/2 PROJEKT BUDOWLANY PRZEBUDOWA SIECI SRK	
TYTUŁ RYSUNKU				PLAN SYTUACYJNY	
FUNKCJA	IMIĘ I NAZWISKO	BRANŻA/NUMER UPRAWNIEŃ	PODPIS		
PROJEKTANT	mgr inż. Jacek Szczypka	urz. zabezp. i ster. ruch. kol. 8/04/Kt	[Signature]		
SPRAWDZAJĄCY	inż. Michał Stochniał	kolejowa SLK/0979/PWOH/05	[Signature]		
OPRACOWAŁ					
NR UMOWY	SKALA	DATA	STADIUM	BRANŻA	NR RYS.
0000 0000 0000 0000	1:250	WRZESIEŃ 2010	PB	SRK	2
					1/1-2-PZT-00