


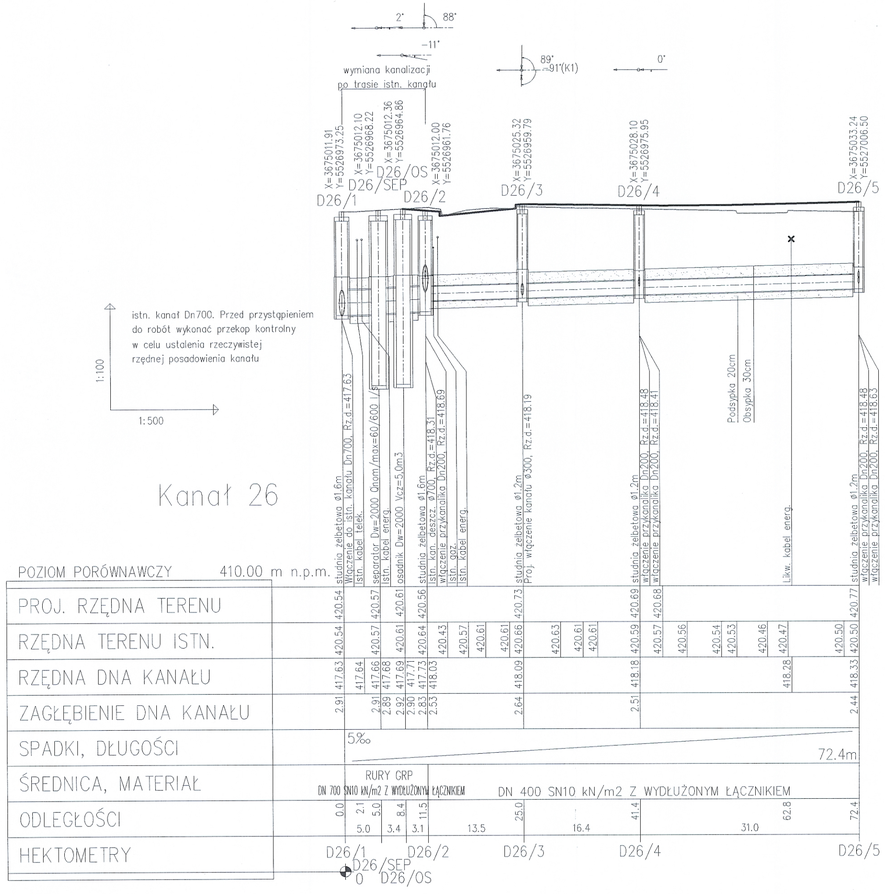


UWAGA:

1) Przed przystąpieniem do robót budowlano – – montażowych należy wykonać przekopy kontrolne, celem ustalenia rzędne posadowienia istniejącego uzbrojenia na trasie proj. kanalizacji;
2) W miejscach skrzyżowań z uzbrojeniem podziemnym roboty wykonać ręcznie pod nadzorem gestorów sieci
3) Istniejące uzbrojenie na trasie wykonywanej kanalizacji należy zabezpieczyć zgodnie z obowiązującymi przepisami;
4) Osadnik i separator montować wg instrukcji montażu producenta
5) Rzędne włazów studzienek kanalizacyjnych należy dostosować do istniejącego terenu lub zgodnego z projektowanym zagospodarowaniem terenu;
6) W przypadku uszkodzenia znaku geodezyjnego należy go odtworzyć
7) Zamieszczone współrzędne studni są współrzędnymi matematycznymi

56

INWESTOR
GENERALNA DYREKCJA DRÓG KRAJOWYCH I AUTOSTRAD
53–139 WROCŁAW ul. Powstańców Śl. 186
GDDKiA

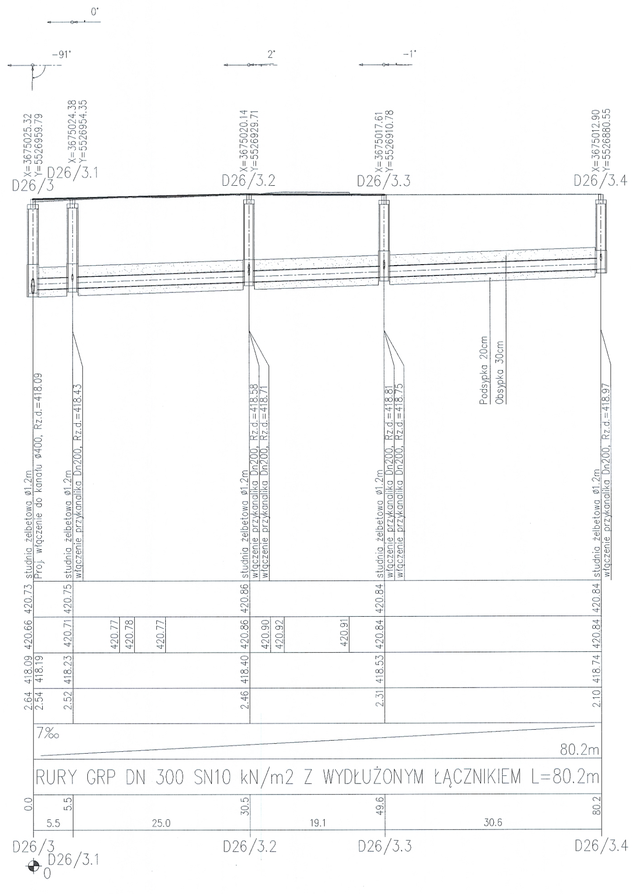JEDNOSTKA PROJEKTOWA
TRAKT sp. z o.o. sp.k.
40-159 Katowice, ul. Jesionowa 15
tel: (0-32) 228-12-70, fax: (0-32) 220-70-04
trakt@trakt.pl

ZADANIE
**Budowa obwodnicy m. Wałbrzych w ciągu drogi krajowej nr 35 od km 2+350 do km 8+250**

NAZWA OPRACOWANIA
PROJEKT BUDOWLANY
TOM VI CZĘŚĆ VI/1

TYTUŁ RYSUNKU
PROFIL PODŁUŻNY
KANAŁ 26

| FUNKCJA | IMIĘ I NAZWISKO | BRANŻA/NUMER UPRAWNIEŃ | PODPIS |
|---|---|---|---|
| PROJEKTANT | inż. Barbara Talaga | wod–kan 833/82 | |
| SPRAWDZAJĄCY | mgr inż. Maria Hanak | wod–kan 541/94 | |
| OPRACOWAŁ | mgr inż. Katarzyna Mazur | | |
| OPRACOWAŁ | Małgorzata Dziabała | | |

| NR UMOWY GDDKiA O/NR 86/PN/U/R–2/2009 (PR–338/09) | SKALA | DATA | STADIUM | BRANŻA | NR RYS. |
|---|---|---|---|---|---|
| | 1:100/500 | WRZESIEŃ 2010 | PB | wod–kan | 3.20 /VI–1–KD–01 |