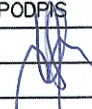


rejon ul. Teligi

rejon ul. Orłowicza

rejon ul. Orłowicza

ul. Kurpiowska

INWESTOR GENERALNA DYREKCJA DRÓG KRAJOWYCH I AUTOSTRAD 53-139 WROCLAW ul. Powstańców Śl. 186				 GDDKIA	
JEDNOSTKA PROJEKTOWA				TRAKT sp. z o.o. sp.k. 40-159 Katowice, ul. Jesionowa 15 tel: (0-32) 228-12-70, fax: (0-32) 228-70-04 trak@trak.pl	
ZADANIE Budowa obwodnicy m. Wałbrzych w ciągu drogi krajowej nr 35 od km 2+350 do km 8+250					
NAZWA OPRACOWANIA PROJEKT BUDOWLANY TOM VIII					
TYTUŁ RYSUNKU PROFIL GAZOCIĄGU PRZEŁOŻENIE SIECI GAZOWEJ					
FUNKCJA	IMIĘ I NAZWISKO	BRANŻA/NUMER UPRAWNIENI		PODPIS	
PROJEKTANT	mgr inż. Wojciech Specylak	UAN.V – 7342/3/20/95			
SPRAWDZAJĄCY	mgr inż. Jarosław Popiołek	BT/DOS/08			
OPRACOWAŁ					
NR UMOWY 2004.0/08 86/PN/A/R-2/2009 PR-538/09	SKALA 1:100/500	DATA WRZESIEŃ 2010	STADIUM PB	BRANŻA SIECI GAZU	NR RYS. 16/20 /VIII-1-G-01

