



ul. Żeromskiego

projektowana przebudowa sieci gazowej

INWESTOR

GENERALNA DYREKCJA DRÓG KRAJOWYCH I AUTOSTRAD
53-139 WROCLAW ul. Powstanców Śl. 186





TRAKT

40-159 Katowice, ul. Jesionowa 15
tel: (0-32) 228-12-70, fax: (0-32) 228-70-04
trak@trak.pl

JEDNOSTKA PROJEKTOWA

ZADANIE

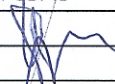
Budowa obwodnicy m. Wałbrzych
w ciągu drogi krajowej nr 35
od km 2+350 do km 8+250

NAZWA OPRACOWANIA

PROJEKT BUDOWLANY
TOM VIII

TYTUŁ RYSUNKU

PLAN ZAGOSPODAROWANIA TERENU
PRZEŁOŻENIE SIECI GAZOWEJ

FUNKCJA	IMIĘ I NAZWISKO	BRANŻA/NUMER UPRAWNIENI	PODPIS		
PROJEKTANT	mgr inż. Wojciech Specylak	UAN.V – 7342/3/20/95			
SPRAWDZAJĄCY	mgr inż. Jarosław Popiołek	B1/DOŚ/08			
OPRACOWAŁ					
NR UMOWY GDMA 0/00 86/PN/U/R-2/2009 (PR-558/09)	SKALA 1:100/500	DATA WRZESIEŃ 2010	STADIUM PB	BRANŻA SIECI GAZU	NR RYS. 6/20/VIII-1-C-01