


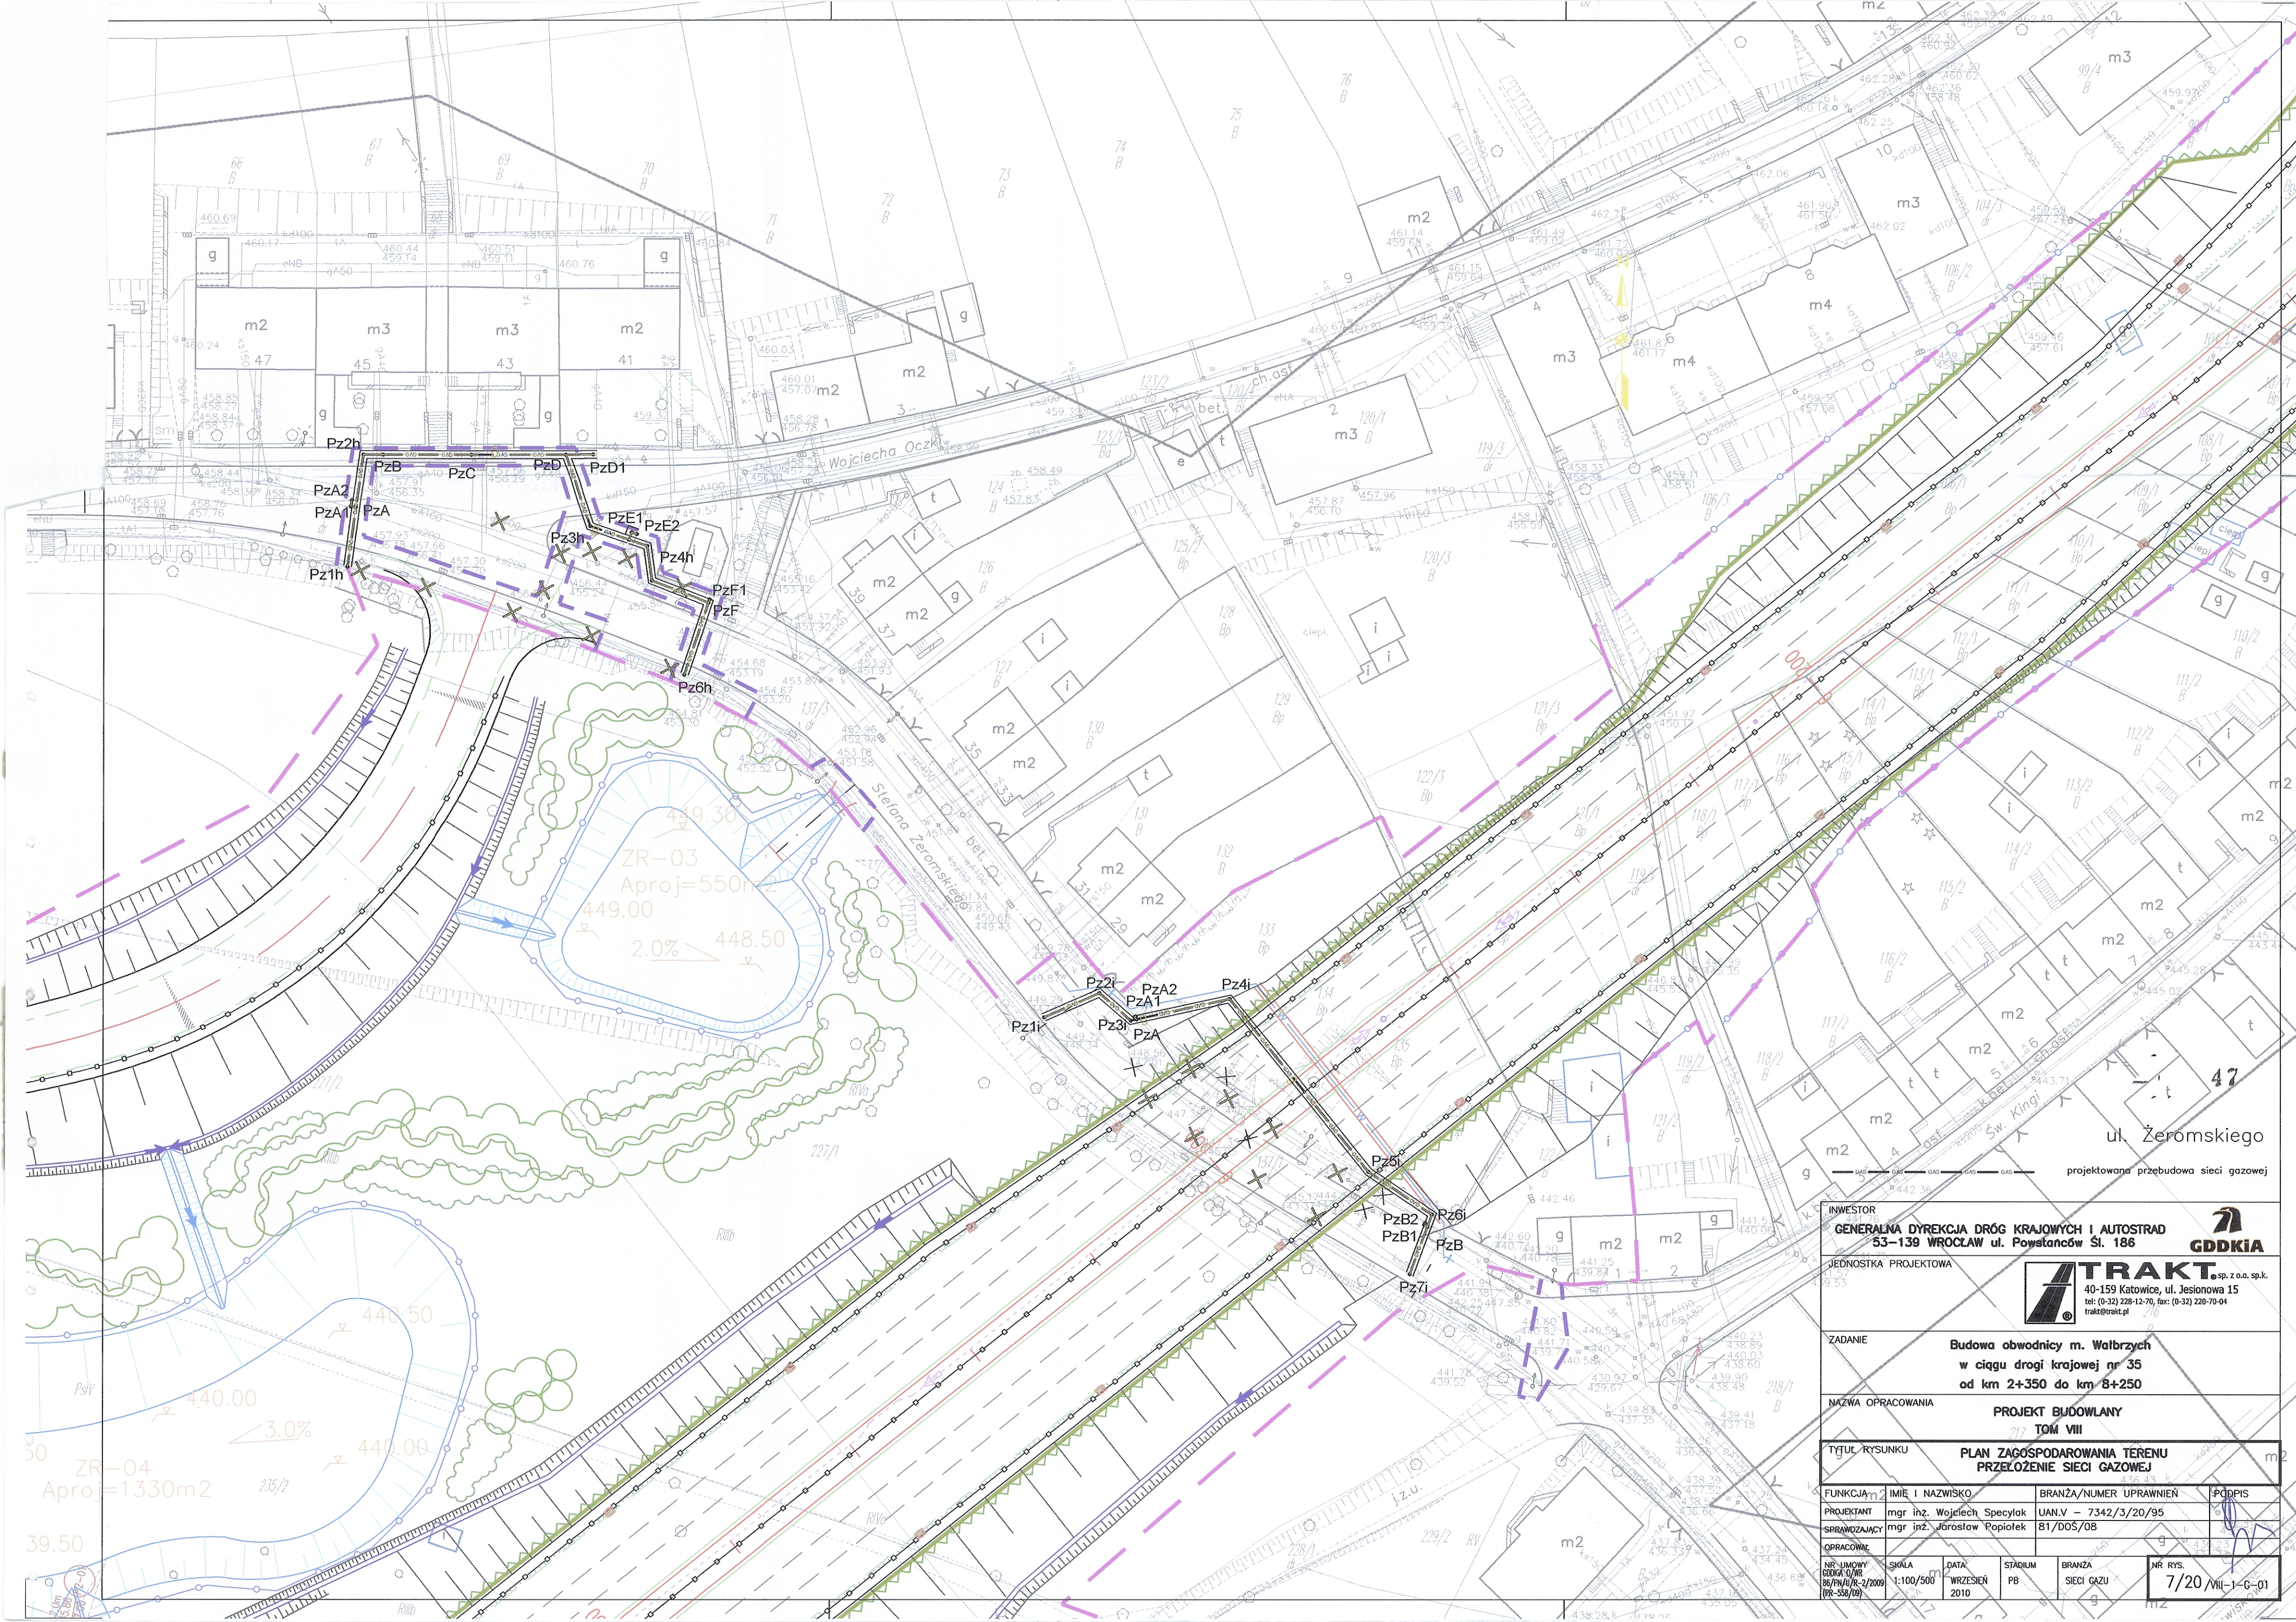

INWESTOR

GENERALNA DYREKCJA DRÓG KRAJOWYCH I AUTOSTRAD
53-139 WROCŁAW ul. Powstańców Śl. 186

GDDKiA

JEDNOSTKA PROJEKTOWA

TRAKT.

sp. z o.o. sp.k.

40-159 Katowice, ul. Jesionowa 15

tel: (0-32) 228-12-70, fax: (0-32) 228-70-04

trakt@trakt.pl

ZADANIE

Budowa obwodnicy m. Wałbrzych
w ciągu drogi krajowej nr 35
od km 2+350 do km 8+250

NAZWA OPRACOWANIA

PROJEKT BUDOWLANY
TOM VIII

TYTUŁ RYSUNKU

PLAN ZAĞOSPODAROWANIA TERENU
PRZELÓŻENIE SIECI GAZOWEJ

FUNKCJA	IMIĘ I NAZWISKO	BRANŻA/NUMER UPRAWNIEN	PODPIS
PROJEKTANT	mgr inż. Wojciech Specykal	UAN.V - 7342/3/20/95	
SPRAWDZAJĄCY	mgr inż. Jarosław Popiołek	81/DOŚ/08	
OPRACOWAŁ			

NR UMOWY SODKA.0/R 86/PN/U/R-2/2009 (PR-56/09)	SKALA 1:100/500	DATA WRZESIEŃ 2010	STADIUM PB	BRANŻA SIECI GAZU	NR RYS. 7/20/VIII-1-G-01
---	--------------------	--------------------------	---------------	----------------------	-----------------------------