



INWESTOR
GENERALNA DYREKCJA DRÓG KRAJOWYCH I AUTOSTRAD
53-139 WROCLAW ul. Powstanców Śl. 186


GDDKiA

JEDNOSTKA PROJEKTOWA


TRAKT sp. z o.o. sp.k.
40-159 Katowice, ul. Jesionowa 15
tel: (0-32) 228-12-70, fax: (0-32) 220-70-04
trakt@trakt.pl

ZADANIE

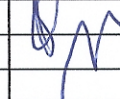
Budowa obwodnicy m. Wałbrzych
w ciągu drogi krajowej nr 35
od km 2+350 do km 8+250

NAZWA OPRACOWANIA

PROJEKT BUDOWLANY
TOM VIII

TYTUŁ RYSUNKU

PLAN ZAGOSPODAROWANIA TERENU
PRZEŁOŻENIE SIECI GAZOWEJ 168/9

FUNKCJA	IMIĘ I NAZWISKO	BRANŻA/NUMER UPRAWNIENI	PODPIS		
PROJEKTANT	mgr inż. Wojciech Specylak	UAN.V - 7342/3/20/95			
SPRAWDZAJĄCY	mgr inż. Jarosław Popiołek	81/DOŚ/08			
OPRACOWAŁ					
NR UMOWY GDGKA 0/WR 86/PN/II/II-2/2009 (PR-555/09)	SKALA 1:100/500	DATA WRZESIEŃ 2010	STADIUM PB	BRANŻA SIECI GAZU	NR RYS. 8/20 VIII-1-G-01

