

Dolnośląska Spółka Gazownictwa sp. z o.o.
ul. Ziębicka 44, 50-507 Wrocław
Oddział Zakład Gazowniczy Wałbrzych
Dział Techniczny
ul. Kościuszki 1, 58-300 Wałbrzych
tel. 074 842 72 10 faks 074 842 46 14
NIP 899 24 64 378
KRS 0000142433 REGON 932848007

ZA ZGODNOŚĆ Z ORYGINAŁEM
Wojciech Specylak

TT-2 / PIR-223 / 2010, Wałbrzych 30-07-2010
uzupełniono trasę przebiegu sieci gazowej
zgodnie z warunkami: TT-4 / T.M. 19 / 2010 z dnia 27-07-2010

Uwaga:

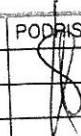
PROJEKT WYKONANY WRAZEM PRZEDKŁAD W ODDZIALE
ZAKŁADU GAZOWNICZEGO W WĄBRZYCHU CELEM UZupełNIENIA

MAPA 1 z 11

Specjalista ds. Technicznych

Tomasz Trzaska ul. Łączyńskiego

projektowana przebudowa sieci gazowej

INWESTOR					
GENERALNA DYREKCJA DRÓG KRAJOWYCH I AUTOSTRAD 53-139 WROCŁAW ul. Powstańców Śl. 186					
JEDNOSTKA PROJEKTOWA					
			 TRAKT. sp. z o.o. sp.k. 40-159 Katowice, ul. Jesionowa 15 tel: (0-32) 228-12-70, fax: (0-32) 220-70-04 trakt@trakt.pl		
ZADANIE					
BUDOWA OBWODNICY M. WAŁBRZYCH W CIĄGU DROGI KRAJOWEJ NR 35 OD KM 2+350 DO KM 8+250					
NAZWA OPRACOWANIA					
TOM 1/2 PROJEKT BUDOWLANY					
TYTUŁ RYSUNKU					
PLAN ZAGOSPODAROWANIA TERENU PRZEŁOŻENIE SIECI GAZOWEJ					
FUNKCJA	IMIĘ I NAZWISKO		BRANŻA/NUMER UPRAWNIEN		PODPIS
PROJEKTANT	mgr inż. Wojciech Specylak		UAN.V - 7342/3/20/95		
SPRAWDZAJĄCY	mgr inż. Jarosław Popiołek		81/DOŚ/08		
OPRACOWAŁ					
NR UMOWY	SKALA	DATA	STADIUM	BRANŻA	NR RYS.
-----	1 : 500	MAJ 2010	PB	SIECI GAZU	G1/1-2-PZT-00

ZA

azowej

z o.o. sp.k.

-04

DPS

2-PZT

00

Dolnośląska Spółka Gazownictwa sp. z o.o.
ul. Ziębicka 44, 50-507 Wrocław
Oddział Zakład Gazowniczy Wałbrzych
Dział Techniczny
ul. Kościuszki 1, 58-300 Wałbrzych
tel. 074 842 72 10 faks 074 842 46 14
NIP 899 24 64 378
KRS 0000142433 REGON 932848007

ZA ZGODNOŚĆ Z ORYGINAŁEM
Wojciech Specylak

TT-2 / PTR-223/2010, Wałbrzych 30-07-2010
Uzgodniono trybę przebiegu sieci gazowej
zgodnie z warunkami TT-4/TWM-10/2010 z dnia 27-07-2010
UWAGA:
Projekt wykonany należy przedłożyć w formie
Załącznik gazowniczy Wałbrzych celem uwzględnienia
MADA 2 z 11

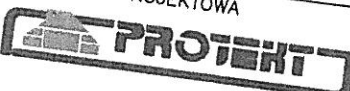
Specjalista ds. Technicznych

Tomasz Trzaska

31

ul. Łączyńskiego – Wyszyńskiego

projektowana przebudowa sieci gazowej

INWESTOR		GENERALNA DYREKCJA DRÓG KRAJOWYCH I AUTOSTRAD 53-139 WROCLAW	
JEDNOSTKA PROJEKTOWA		ul. Powstańców Śl. 186	
			
ZADANIE		BUDOWA OBWODNICY M. WAŁBRZYCH W CIĄGU DROGI KRAJOWEJ NR 35 OD KM 2+350 DO KM 8+250	
NAZWA OPRACOWANIA		TOM 1/2 PROJEKT BUDOWLANY	
TYTUŁ RYSUNKU		PLAN ZAGOSPODAROWANIA TERENU PRZEŁOŻENIE SIECI GAZOWEJ	
FUNKCJA	IMIE I NAZWISKO	BRANŻA/NUMER UPRAWNIEN	PODPIS
PROJEKTANT	mgr inż. Wojciech Specylak	UAN.V – 7342/3/20/95	
SPRAWDZAJĄCY	mgr inż. Jarosław Popiołek	81/DOŚ/08	
OPRACOWAŁ			
NR UMOWY	SKALA	DATA	STADIUM
	1 : 500	MAJ 2010	PB
		BRANŻA	NR RYS.
		SIECI GAZU	

ZA ZGODNOŚC Z ORYGINAŁEM
Wojciech Specylak

32

PROJEKT WYKONAWCZY NALEŻY PRZESŁAĆ W
ODPOWIEDZIALNOŚCI GOSPODARSTWA WATERNICA CELEM UZBUDOWIENIA

MAPA 3211

Specjalista ds. Technicznych

-łowicza
do sieci gazowej

[illegible]

Dolnośląska Spółka Gazownictwa sp. z o.o.
ul. Złębicka 44, 50-507 Wrocław
Oddział Zakład Gazowniczy Wałbrzych

Dział Techniczny
ul. Kościuszki 1, 58-300 Wałbrzych
tel. 074 842 72 10 faks 074 842 46 14
NIP 899 24 64 378
KRS 0000142431 REGON 937048007

TT-2/PZ-223/2010, WĄTMERZKA 30-07-2010
WZŁOPIWNO TAMDE PRZECIEŻENIA SIENI GAZOWEJ
ZŁOŻONE Z WĄTMERZKAMI TT-9/TW-13/2010 Z DNIA 27-07-2010

WŁOPIWNO:
PROJEKT WĄTMERZKI WĄTMERZKI PRZECIEŻENIA SIENI GAZOWEJ
WŁOPIWNO GAZOWNICZY WĄTMERZKA CELEM WŁOPIWNO

MAPA 4 z 11

Specjalista ds. Technicznych

Tomasz Trzaska

33

rejon ul. Orłowicza

projektowana przebudowa sieci gazowej

INWESTOR

GENERALNA DYREKCJA DRÓG KRAJOWYCH I AUTOSTRAD
53-139 WROCLAW ul. Powstańców Śl. 186

JEDNOSTKA PROJEKTOWA



TRAKT sp. z o.o. sp.k.
40-159 Katowice, ul. Jesionowa 15
tel: (0-32) 228-12-70, fax: (0-32) 220-70-04
trakt@trakt.pl

ZADANIE

BUDOWA OBWODNICY M. WAŁBRZYCH
W CIĄGU DROGI KRAJOWEJ NR 35
OD KM 2+350 DO KM 8+250

NAZWA OPRACOWANIA

TOM 1/2
PROJEKT BUDOWLANY

TYTUŁ RYSUNKU

PLAN ZAGOSPODAROWANIA TERENU
PRZEŁOŻENIE SIĘCI GAZOWEJ

IMIE I NAZWISKO	BRANŻA/NUMER UPRAWNIEN	PODPIS
PROJEKTANT mgr inż. Wojciech Specylak	UAN.V - 7342/3/20/95	
SPRAWDZAJĄCY mgr inż. Jarosław Popiołek	81/DOŚ/08	
OPRACOWAŁ		
NR UMOWY	SKALA 1 : 500	DATA MAJ 2010
	STADIUM PB	BRANŻA SIĘCI GAZU
		NR RYS. G4/1-2-PZT-00

2-PZT-00

Dolnośląska Spółka Gazownictwa sp. z o.o.
 ul. Ziębicka 44, 50-507 Wrocław
 Oddział Zakład Gazowniczy Wałbrzych
 Dział Techniczny
 ul. Kościuszki 1, 58-300 Wałbrzych
 tel. 074 842 72 10 faks 074 842 46 14
 NIP 899 24 64 378
 KRS 0000142433 REGON 932848007

TT-2/PIR-223/2010, Wałbrzych 30-07-2010
 Wykonano trasę przebiegu sieci gazowej
 zgodnie z warunkami: TT-4/TM-13/2010 z dnia 27-07-2010
 Uwaga:
 Projekt wykonany w całości przedłożony w formie
 załącznika do projektu w celu uwzględnienia

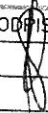
MADA 5 2 11

Specjalista ds. Technicznych
 Tomasz Trzaska

34

ul. Kurpiowska

projektowana przebudowa sieci gazowej

INWESTOR			
GENERALNA DYREKCJA DRÓG KRAJOWYCH I AUTOSTRAD 53-139 WROCŁAW ul. Powstańców Śl. 186			
JEDNOSTKA PROJEKTOWA			
		 TRAKT sp. z o.o. sp.k. 40-159 Katowice, ul. Jesionowa 15 tel: (0-32) 228-12-70, fax: (0-32) 220-70-04 trakt@trakt.pl	
ZADANIE			
BUDOWA OBWODNICY M. WAŁBRZYCH W CIĄGU DROGI KRAJOWEJ NR 35 OD KM 2+350 DO KM 8+250			
NAZWA OPRACOWANIA			
TOM 1/2 PROJEKT BUDOWLANY			
TYTUŁ RYSUNKU			
PLAN ZAGOSPODAROWANIA TERENU PRZEŁOŻENIE SIECI GAZOWEJ			
FUNKCJA	IMIĘ I NAZWISKO	BRANŻA/NUMER UPRAWNIEN	PODPIS
PROJEKTANT	mgr inż. Wojciech Specylak	UAN.V - 7342/3/20/95	
SPRAWDZAJĄCY	mgr inż. Jarosław Popiołek	81/DOŚ/08	
OPRACOWAŁ			
NR UMOWY	SKALA	DATA	STADIUM
	1 : 500	MAJ 2010	PB
		BRANŻA	NR RYS.
		SIECI GAZU	

o.o. sp.k.

4

JRIS

-001-2-PZT-00

Dolnośląska Spółka Gazownictwa sp. z o.o.
ul. Ziębicka 44, 50-507 Wrocław
Oddział Zakład Gazowniczy Wałbrzych
Dział Techniczny
ul. Kościuszki 1, 58-300 Wałbrzych
tel. 074 842 72 10 faks 074 842 46 14
NIP 899 24 64 378
KRS 0000143433 REGON 932948007

TI-2/PIR-223/2010, WAREMOWA 30-07-2010
WZBUDOWAŁO TOWARZYSTWO PRZECIWIENIA SIĘCI GAZOWEJ
ZADANIE 2 WAREMOWA TI-4/TUM-19/2010 dnia 27-07-2010

UWAGA:

PROJEKT WYKONAWCZY. NARZĘDZIE PRZEDCZY W ODDZIALE
DZIAŁO GAZOWNICTWA WAREMOWA CELEM WZBUDOWANIA

MAPA 62 11

35

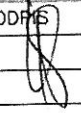
Specjalista ds. Technicznych

Tomasz Trzaska

ZA ZGODNOŚĆ Z ORYGINAŁEM
Wojciech Specylak

ul. Żeromskiego 30

projektowana przebudowa sieci gazowej owej

INWESTOR					
GENERALNA DYREKCJA DRÓG KRAJOWYCH I AUTOSTRAD 53-139 WROCLAW ul. Powstańców Śl. 186					
JEDNOSTKA PROJEKTOWA					
			 TRAKT .sp. z o.o. sp.k. 40-159 Katowice, ul. Jesionowa 15 tel: (0-32) 228-12-70, fax: (0-32) 220-70-04 trakt@trakt.pl		
ZADANIE					
BUDOWA OBWODNICZY M. WAŁBRZYCH W CIĄGU DROGI KRAJOWEJ NR 35 OD KM 2+350 DO KM 8+250					
NAZWA OPRACOWANIA					
TOM 1/2 PROJEKT BUDOWLANY					
TYTUŁ RYSUNKU					
PLAN ZAGOSPODAROWANIA TERENU PRZEŁOŻENIE SIECI GAZOWEJ					
FUNKCJA	IMIĘ I NAZWISKO	BRANŻA/NUMER UPRAWNIEN		PODPIS	
PROJEKTANT	mgr inż. Wojciech Specylak	UAN.V - 7342/3/20/95			
SPRAWDZAJĄCY	mgr inż. Jarostaw Popiołek	81/DOŚ/08			
OPRACOWAŁ					
NR UMOWY	SKALA	DATA	STADIUM	BRANŻA	NR RYS.
---	1 : 500	MAJ 2010	PB	SIECI GAZU	66/1-2-PZT-00-2-PZT-00

Dolnośląska Spółka Gazownictwa sp. z o.o.
ul. Ziębicka 44, 50-507 Wrocław
Oddział Zakład Gazowniczy Wałbrzych
Dział Techniczny
ul. Kościuszki 1, 58-300 Wałbrzych
tel. 074 842 72 10 faks 074 842 46 14
NIP 899 24 64 378
KRS 0000142433 REGON 932848007

TI-2/PZ-223/2010, WATPROJEKT 30-07-2010
WZBUDOWA PRACE PRZEBUDOWA SIECI GAZOWEJ
ZOBOWIĄZANIE 2 WARTOŚCIAMI TI-4/TM-10/2010 IONIA
27-07-2010

UWAGA:
PROJEKT WYKONANY WYKONANIE PRZEBUDOWY W MIASTO
DZIAŁO GAZOWNICZYM WARTOŚCIAMI WZBUDOWA

MAPA 7-2-41
Specjalista ds. Technicznych
ul. Żeromskiego
Tomasz Trzaska
projektowana przebudowa sieci gazowej

INWESTOR

GENERALNA DYREKCJA DRÓG KRAJOWYCH I AUTOSTRAD
53-139 WROCŁAW ul. Powstańców Śl. 186

JEDNOSTKA PROJEKTOWA



TRAKT. sp. z o.o. sp.k.
40-159 Katowice, ul. Jesionowa 15
tel: (0-32) 228-12-70, fax: (0-32) 220-70-04
trakt@trakt.pl

ZADANIE

BUDOWA OBWODNICY M. WAŁBRZYCH
W CIĄGU DROGI KRAJOWEJ NR 35
OD KM 2+350 DO KM 8+250

NAZWA OPRACOWANIA

TOM 1/2
PROJEKT BUDOWLANY

TYTUŁ RYSUNKU

PLAN ZAGOSPODAROWANIA TERENU
PRZEŁOŻENIE SIECI GAZOWEJ

FUNKCJA	IMIĘ I NAZWISKO	BRANŻA/NUMER UPRAWNIEN	PODPIS
PROJEKTANT	mgr inż. Wojciech Specylak	UAN.V - 7342/3/20/95	
SPRAWDZAJĄCY	mgr inż. Jarostaw Popiołek	81/DOŚ/08	
OPRACOWAŁ			
NR UMOWY	SKALA	DATA	STADIUM
	1 : 500	MAJ 2010	PB
		BRANŻA	NR RYS.
		SIECI GAZU	67/1-2-PZT-00

sp. z o.o. sp.k.

-70-04

PODRIS

/1-2-PZT-

36

Dolnośląska Spółka Gazownictwa sp. z o.o.
ul. Ziębicka 44, 50-507 Wrocław
Oddział Zakład Gazowniczy Wałbrzych

Dział Techniczny
ul. Kościuszki 1, 58-300 Wałbrzych
tel. 074 842 72 10 faks 074 842 46 14
NIP 899 24 64 378
KRS 0000142433 REGON 932848867

TI-2/PIR-223/2010, WATEMRYCJA 20-07-2010
WZMOCNIENIE TRASY PRZECIĘCZNIĄ SIĘCI GAZOWEJ
ZAKŁADIE Z WARMIAWAMI TI-4/TWM-13/2010 Z DNIA 27-07-2010
WŁAŚCICIEL

PRZEMIAN WYKONAWCZY WALEJ PRZEDCIECZNI W ODDZIALE
ZAKŁAD GAZOWNICTWA WARTOŚĆ Celem WZMOCNIENIA

MAPA 8 2 11

Specjalista ds. Technicznych
Tomasz Trzaska

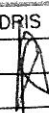
ZA ZGODNOŚĆ Z ORYGINAŁEM
Wojciech Specylak

37

Reja
gazowej

ul. Żeromskiego

projektowana przebudowa sieci gazowej

INWESTOR GENERALNA DYREKCJA DRÓG KRAJOWYCH I AUTOSTRAD 53-139 WROCLAW ul. Powstańców Śl. 186						
JEDNOSTKA PROJEKTOWA PROJEKT			 TRAKT sp. z o.o. sp.k. 40-159 Katowice, ul. Jesionowa 15 tel: (0-32) 228-12-70, fax: (0-32) 220-70-04 trakt@trakt.pl			
ZADANIE BUDOWA OBRÓDNIKI M. WAŁBRZYCH W CIĄGU DROGI KRAJOWEJ NR 35 OD KM 2+350 DO KM 8+250						
NAZWA OPRACOWANIA TOM 1/2 PROJEKT BUDOWLANY						
TYTUŁ RYSUNKU PLAN ZAGOSPODAROWANIA TERENU PRZEŁOŻENIE SIĘCI GAZOWEJ						
FUNKCJA	IMIĘ I NAZWISKO	BRANŻA/NUMER UPRAWNIEN			PODPIS	
PROJEKTANT	mgr inż. Wojciech Specylak	UAN.V - 7342/3/20/95				
SPRAWDZAJĄCY	mgr inż. Jarostaw Popiołek	81/DOS/08				
OPRACOWAŁ						
NR UMOWY	SKALA	DATA	STADIUM	BRANŻA	NR RYS.	
---	1 : 500	MAJ 2010	PB	SIĘCI GAZU	GB/1-2-PZT-00	

ip. z o.o. sp.k.

70-04

PODPIS

1-2-PZ

Dolnośląska Spółka Gazownictwa sp. z o.o.
 ul. Ziębicka 44, 50-507 Wrocław
 Oddział Zakład Gazowniczy Wałbrzych
 Dział Techniczny
 ul. Kosciuszki 1, 58-300 Wałbrzych
 tel. 074 842 72 10 fax 074 842 46 14
 NIP 899 24 64 378
 KRS 0000142433 REGON 932848007

TI-2/Pir-223/2010, WATBRZYCHA 30-07-2010
 WZMOCNIŁO TAKŻE PRZEŁOŻENIA SIĘI GAZOWEJ
 WŁADNIE 2 WARTUWIRAMI TI-4/TWM-13/2010 z dnia 27-07-2010
 WŁADNIE
 PROJEKT WYKONAWCZY, WALECZ PRZEDŁOŻENIE W ODDZIALE
 ZAMIASTO GAZOWNICZY WARTUWIRAMI CELEM WZMOCNIENIA
 MAPA 3 211

07-2010

Specjalista ds. Technicznych
 Tomasz Trzaska

38

ZA ZGODNOŚĆ Z DOKUMENTACJĄ
 Wojciech Specylak
 Reja
 sieci gazowej

rejon ul. Starachowickiej

projektowana przebudowa sieci gazowej

INWESTOR					
GENERALNA DYREKCJA DRÓG KRAJOWYCH I AUTOSTRAD 53-139 WROCLAW ul. Powstańców Śl. 186					
JEDNOSTKA PROJEKTOWA					
			 TRAKT sp. z o.o. sp.k. 40-159 Katowice, ul. Jesionowa 15 tel: (0-32) 228-12-70, fax: (0-32) 220-70-04 trakt@trakt.pl		
ZADANIE					
BUDOWA OBWODNICY M. WAŁBRZYCH W CIĄGU DROGI KRAJOWEJ NR 35 OD KM 2+350 DO KM 8+250					
NAZWA OPRACOWANIA					
TOM 1/2 PROJEKT BUDOWLANY					
TYTUŁ RYSUNKU					
PLAN ZAGOSPODAROWANIA TERENU PRZEŁOŻENIE SIECI GAZOWEJ					
FUNKCJA	IMIĘ I NAZWISKO	BRANŻA/NUMER UPRAWNIENI		PODPIS	
PROJEKTANT	mgr inż. Wojciech Specylak	UAN.V - 7342/3/20/95			
SPRAWDZAJĄCY	mgr inż. Jarosław Popiołek	81/DOŚ/08			
OPRACOWAŁ					
NR UMOWY	SKALA	DATA	STADIUM	BRANŻA	NR RYS.
	1 : 500	MAJ 2010	PB	SIECI GAZU	G9/1-2-PZT-00

T. sp. z o.o. s.f.
 a 15
 -32) 220-70-04

PODPIS

 RYS.
 G10/1-2-

Dolnośląska Spółka Gazownictwa sp. z o.o.
ul. Ziębicka 44, 50-507 Wrocław
Oddział Zakład Gazowniczy Wałbrzych

Dział Techniczny
ul. Kościuszki 1, 58-300 Wałbrzych
tel. 074 842 72 10 Faks 074 842 46 14
KID 999 14 64 378
KRS 0000142433 REGON 932848007

TT-2 | PIR-223 | 2010, Wałbrzych 30-07-2010

Wznowienie Trasy Przewodu Gazu Ciężkiego

Zgodnie z warunkami: TT-4 | TW-13 | 2010 z dnia 27-07-2010

UWAGA:

Projekt wykonany przez Przewodniczącą w Oddziale
Zarządu Gazownictwa Wałbrzych Celem wznowienia

MAPA 10 z 11

Specjalista ds. Technicznych

Tomasz Trzaska

39

ZGODNOŚĆ Z ORYGINAŁEM
Wojciech Specylak

ul. Starachowicka, Mikołaja Reja

projektowana przebudowa sieci gazowej

INWESTOR

GENERALNA DYREKCJA DRÓG KRAJOWYCH I AUTOSTRAD
53-139 WROCŁAW ul. Powstańców Śl. 186

JEDNOSTKA PROJEKTOWA



TRAKT sp. z o.o. sp.k.

40-159 Katowice, ul. Jesionowa 15
tel: (0-32) 228-12-70, fax: (0-32) 220-70-04
trakt@trakt.pl

ZADANIE

BUDOWA OBWODNICY M. WAŁBRZYCH
W CIĄGU DROGI KRAJOWEJ NR 35
OD KM 2+350 DO KM 8+250

NAZWA OPRACOWANIA

TOM 1/2
PROJEKT BUDOWLANY

TYTUŁ RYSUNKU

PLAN ZAGOSPODAROWANIA TERENU
PRZEŁOŻENIE SIECI GAZOWEJ

FUNKCJA	IMIĘ I NAZWISKO	BRANŻA/NUMER UPRAWNIENI	PODPIS
PROJEKTANT	mgr inż. Wojciech Specylak	UAN.V - 7342/3/20/95	
SPRAWDZAJĄCY	mgr inż. Jarostaw Popiołek	81/DOŚ/08	
OPRACOWAŁ			
NR UMOWY	SKALA	DATA	STADIUM
-----	1 : 500	MAJ 2010	PB
-----			BRANŻA
			SIECI GAZU
			NR RYS.
			G10/1-2-PZT-00

Dolnośląska Spółka Gazownictwa sp. z o.o.
ul. Ziębicka 44, 50-507 Wrocław
Oddział Zakład Gazowniczy Wałbrzych
Dział Techniczny
ul. Kościuszki 1, 58-300 Wałbrzych
tel. 074 842 72 10 faks 074 842 46 14
NIP 899 24 64 378
KRS 0000142433 REGON 932848007

TT-2 / PIR-223 / 2010, WATKOWICZ 30-07-2010
WZBUDNIENIE TORSE, PRZECIĘCIEM SIECI GAZOWEJ
ZŁOŻENIE Z WARUNKAMI: TT-4 / TW-14 / 2010 z dnia 27-07-2010
UWAGA:

PROJEKT WYKONAWCZY NALEŻY PRZEDŁOŻYĆ W PODZIALE
ZARZĄD GAZOWNIOM WATKOWICZ CELEM WZBUDNIENIA

MAPA M2 11

40

Specjalista ds. Technicznych

Tomasz Trzaska

ZA ZGODNOŚĆ Z ORYGINAŁEM
Wojciech Specylak

ul. Wysockiego

projektowana przebudowa sieci gazowej

INWESTOR			
GENERALNA DYREKCJA DRÓG KRAJOWYCH I AUTOSTRAD 53-139 WROCLAW ul. Powstańców Śl. 186			
JEDNOSTKA PROJEKTOWA			
PROJEKT		 TRAKT sp. z o.o. sp.k. 40-159 Katowice, ul. Jesionowa 15 tel: (0-32) 228-12-70, fax: (0-32) 220-70-04 trakt@trakt.pl	
ZADANIE			
BUDOWA OBYWODNICY M. WAŁBRZYCH W CIĄGU DRÓGI KRAJOWEJ NR 35 OD KM 2+350 DO KM 8+250			
NAZWA OPRACOWANIA			
TOM 1/2 PROJEKT BUDOWLANY			
TYTUŁ RYSUNKU			
PLAN ZAGOSPODAROWANIA TERENU PRZŁOŻENIE SIECI GAZOWEJ			
FUNKCJA	IMIĘ I NAZWISKO	BRANŻA/NUMER UPRAWNIENI	PODPIS
PROJEKTANT	mgr inż. Wojciech Specylak	UAN.V - 7342/3/20/95	
SPRAWDZAJĄCY	mgr inż. Jarosław Popielek	81/DOŚ/OB	
OPRACOWAŁ			
NR UMOWY	SKALA	DATA	STADIUM
	1 : 500	MAJ 2010	PB
			BRANŻA
			SIECI GAZU
			NR RYS.
			G11/1-2-PZT-00

A

o.o. sp.k.

S

12T-00

7f