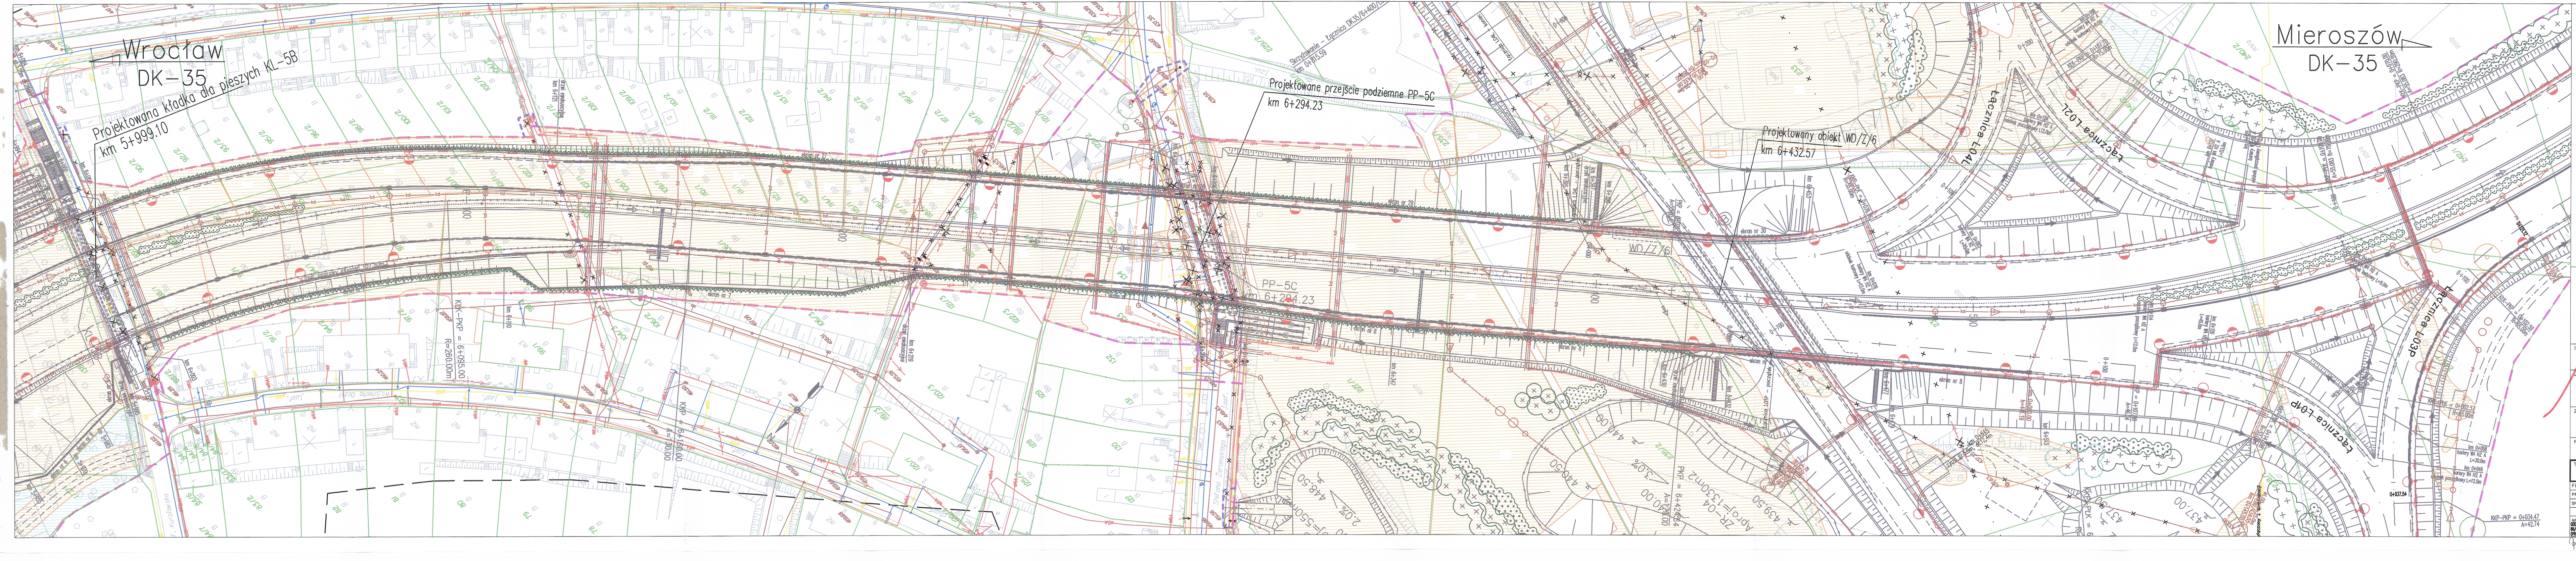
Wrocław
DK-35
Projektowana kładka dla pieszych KL-5B
km 5+999.10
Projektowane przejście podziemne PP-5C
km 6+294.23
PP-5C
km 6+294.23
Projektowany obiekt WD/Z/6
km 6+432.57
WD/Z/6
Mieroszów
DK-35
Łącznica L04L
Łącznica L02L
Łącznica L01P
Łącznica L03P

LEGENDA:

- linia rozgraniczająca teren
- linia czasowego zajęcia
- granica administracyjna
- granica działki
- 137/2 - numer działki

ZIELEŃ PROJEKTOWANA

- projektowane drzewa liściaste
- projektowane drzewa iglaste
- projektowane krzewy
- projektowane pnącza

ZIELEŃ PRZEWIDZIANA DO ADPATACJI

- drzewa liściaste lub iglaste
- krzewy liściaste lub iglaste
- grupa, zespół drzew liściastych lub iglastych, skupina krzewów liściastych lub iglastych, zadrzewienie, las

ZIELEŃ PRZEWIDZIANA DO USUNIĘCIA

- drzewa liściaste lub iglaste
- krzewy liściaste lub iglaste
- grupa, zespół drzew liściastych lub iglastych, skupina krzewów liściastych lub iglastych, zadrzewienie, las


N
02.01
02.02
02.03
02.04
02.05
02.06
02.07
02.08
02.09
02.10
02.11
02.12
02.13
02.14
02.15
02.16

INWESTOR

GENERALNA DYREKCJA DRÓG KRAJOWYCH I AUTOSTRAD
53-139 WROCŁAW ul. Powstańców Śl. 186

GDDKiA

JEDNOSTKA PROJEKTOWA

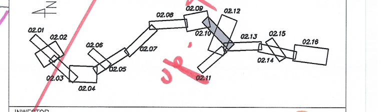TRAKT. sp. z o.o. sp.k.
40-159 Katowice, ul. Jesionowa 15
tel: (0-32) 228-12-70, fax: (0-32) 220-70-04
trakt@trakt.pl

ZADANIE

**Budowa obwodnicy m. Wałbrzych
w ciągu drogi krajowej nr 35
od km 2+350 do km 8+250**

NAZWA OPRACOWANIA

PROJEKT BUDOWLANY
TOM X/1

TYTUŁ RYSUNKU

PLAN ZAGOPOSDAROWANIA ZIELNIĄ PASA DROGOWEGO

FUNKCJA	IMIĘ I NAZWISKO	BRANŻA/NUMER UPRAWNIEŃ	PODPIS
PROJEKTANT	mgr Tomasz Gola	zieleń/-	
SPRAWDZIŁ	mgr inż. Andrzej Kieczka	zieleń/-	

NR UMOWY	SKALA	DATA	STADIUM	BRANŻA	NR RYS.
GDDKiA O/WR 86/PN/U/R-2/2009 (PR-558/09)	1:500	WRZESIEŃ 2010	PB	zieleń	02.10/X-1-Z-01

Rys. zamieniony na końcu opracowania