Wrocław
DK-35

Mieroszów
DK-35

ZR-01
Apro=1560m2

393.20

394.20

2.0%

droga serwisowa nr 2

droga serwisowa nr 2

PKP = 3+353,97
R=430,00m

PKP = 3+353,97
K=210,00

MIASTO WAŁBRZYCH
MIASTO SZCZAWNO-ZDRÓJ

LEGENDA:

- linia rozgraniczająca teren
- linia czasowego zajęcia
- granica administracyjna
- granice działki
- numer działki
- skrzyżowanie
- studnia spadowa z osadnikiem
- SK - osadnik
- SEP - separator substancji ropopochodnych
- zastawka
- rów drogowy otwarty
- zbiornik retencyjny
- obiekt małomostowy
- przepust
- przepust ekologiczny
- projektowane drzewo liściaste
- projektowane drzewo iglaste
- projektowane krzewy
- projektowane pnącza

25

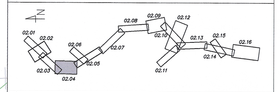

INWESTOR
GENERALNA DYREKCJA DRÓG KRAJOWYCH I AUTOSTRAD
53-139 WROCŁAW ul. Powstańców Śl. 186
GDDKiA

JEDNOSTKA PROJEKTOWA
TRAKT. Sp. z o.o. sp.k.
40-159 Katowice, ul. Jesionowa 15
tel: (0-32) 228-12-70, fax: (0-32) 222-10-04
trakt@trakt.pl

ZADANIE
Budowa obwodnicy m. Wałbrzych
w ciągu drogi krajowej nr 35
od km 2+350 do km 8+250

NAZWA OPRACOWANIA
PROJEKT BUDOWLANY
TOM X/3

TYTUŁ RYSUNKU
URZĄDZENIA OGRANICZAJĄCE UCIĄŻLIWOŚĆ
ROZBUDOWYWANEJ DROGI NA ŚRODOWISKO

FUNKCJA	IMIĘ I NAZWISKO	BRANŻA/NUMER UPRAWNIEŃ	PODPIS
PROJEKTANT	mgr Tomasz Gola	zieleń/–	
SPRAWDZIŁ	mgr inż. Andrzej Kieczka	zieleń/–	

NR ZLECENIA	SKALA	DATA	STADIUM	BRANŻA	NR RYS.
0000/2010	1:500	WRZESIEŃ 2010	PB	zieleń	03.04/X-3-Z-01