

Objaśnienia:

• 23 DN, D, M
numer otworu
DN-otwór drogowy w nawierzchni

• 79 D
numer otworu
D-otwór drogowy

• 92 H
numer otworu
H-otwór pod przepustą

• 84 M
numer otworu
M-otwór pod zbiorniki i el. hydrologów

• 100 K
numer otworu
K-otwór pod elementy kanała potoku Szczawnik

• 96 T
numer otworu
T-otwór pod projektowany obiekt inżynierski dla pieszych (kładka)

DPH-11
numer sondy DPH


3.0
głębokość sondowania

CPTU 5
numer sondy CPTU

Oznaczenie	Wzrost budowlany
20	20
25	25
30	30

- Arch96_18
- Arch99_12
- Arch99_21
- Arch02_18
- Arch09_D08

otwory archiwalne

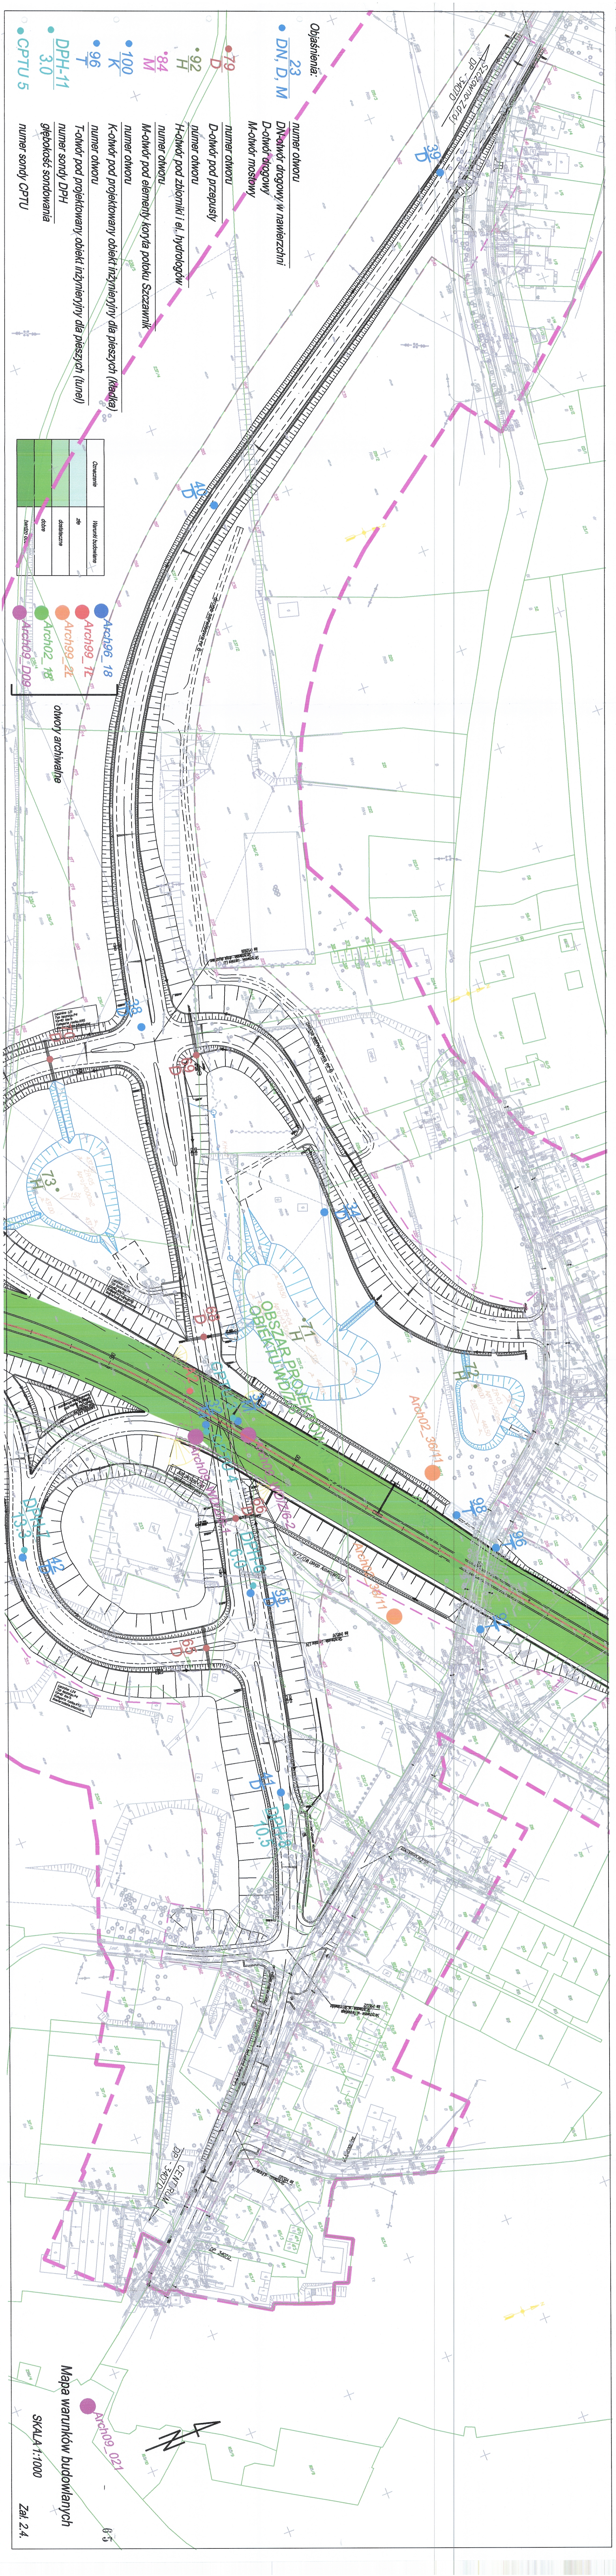

Mapa warunków budowlanych

SKALA 1:1000

Zał. 2.4.