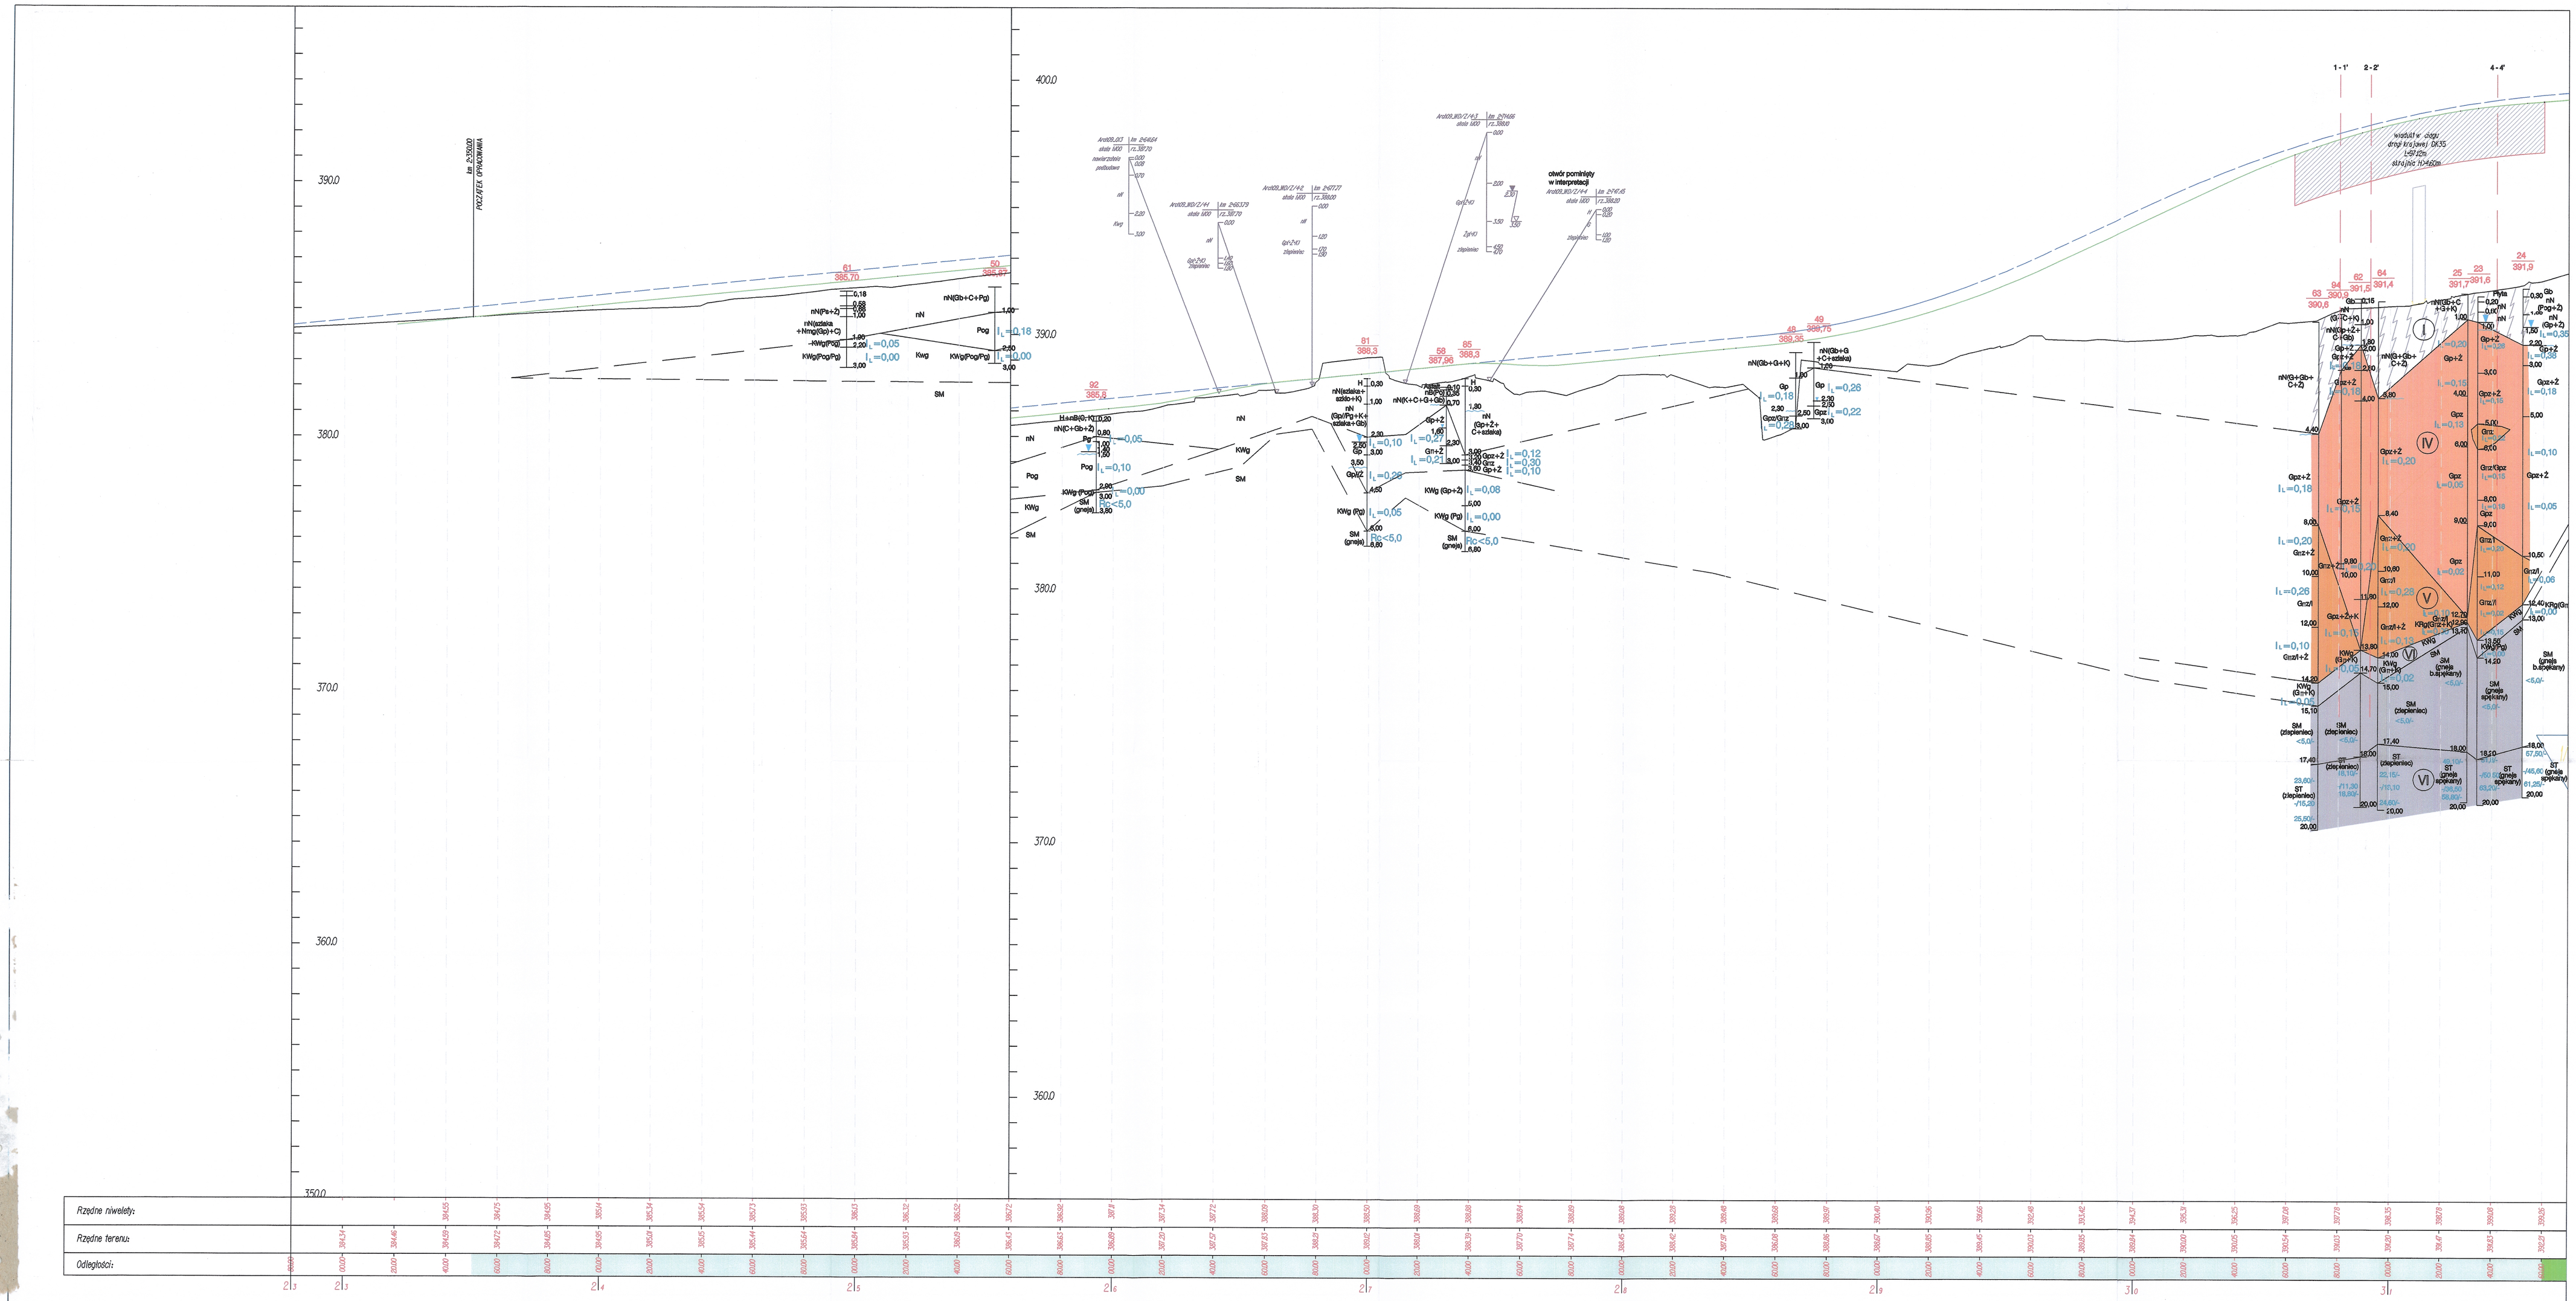

Objaśnienia:

DROGI
- niwelety
- istniejący teren
- niwelety wg projektu koncepcji programowej

OTWORY
- nr otworu / rzędna
- profil przewiercających warstw
- otwory archiwalne

nr warstwy geotechnicznej - (II)

I_L=0,27 - stopień plastyczności

I_D=0,56 - stopień zagęszczenia

I	nN
II	Gn, Gp, Pog
III	Po, Pa/Pog, Pa, Pr+Ż
IV	Gpz, Gp+Ż
V	Gπ
VI	KWg (Pog), KWg(f1,11/I, I)
VII	SM, ST

Oznaczenie	Warunki budowlane
	złe
	dostateczne
	dobre
	bardzo dobre

Przekrój geologiczno-inżynierski z zaznaczeniem warunków budowlanych

SKALA 1:1000

Zał. 3.1.