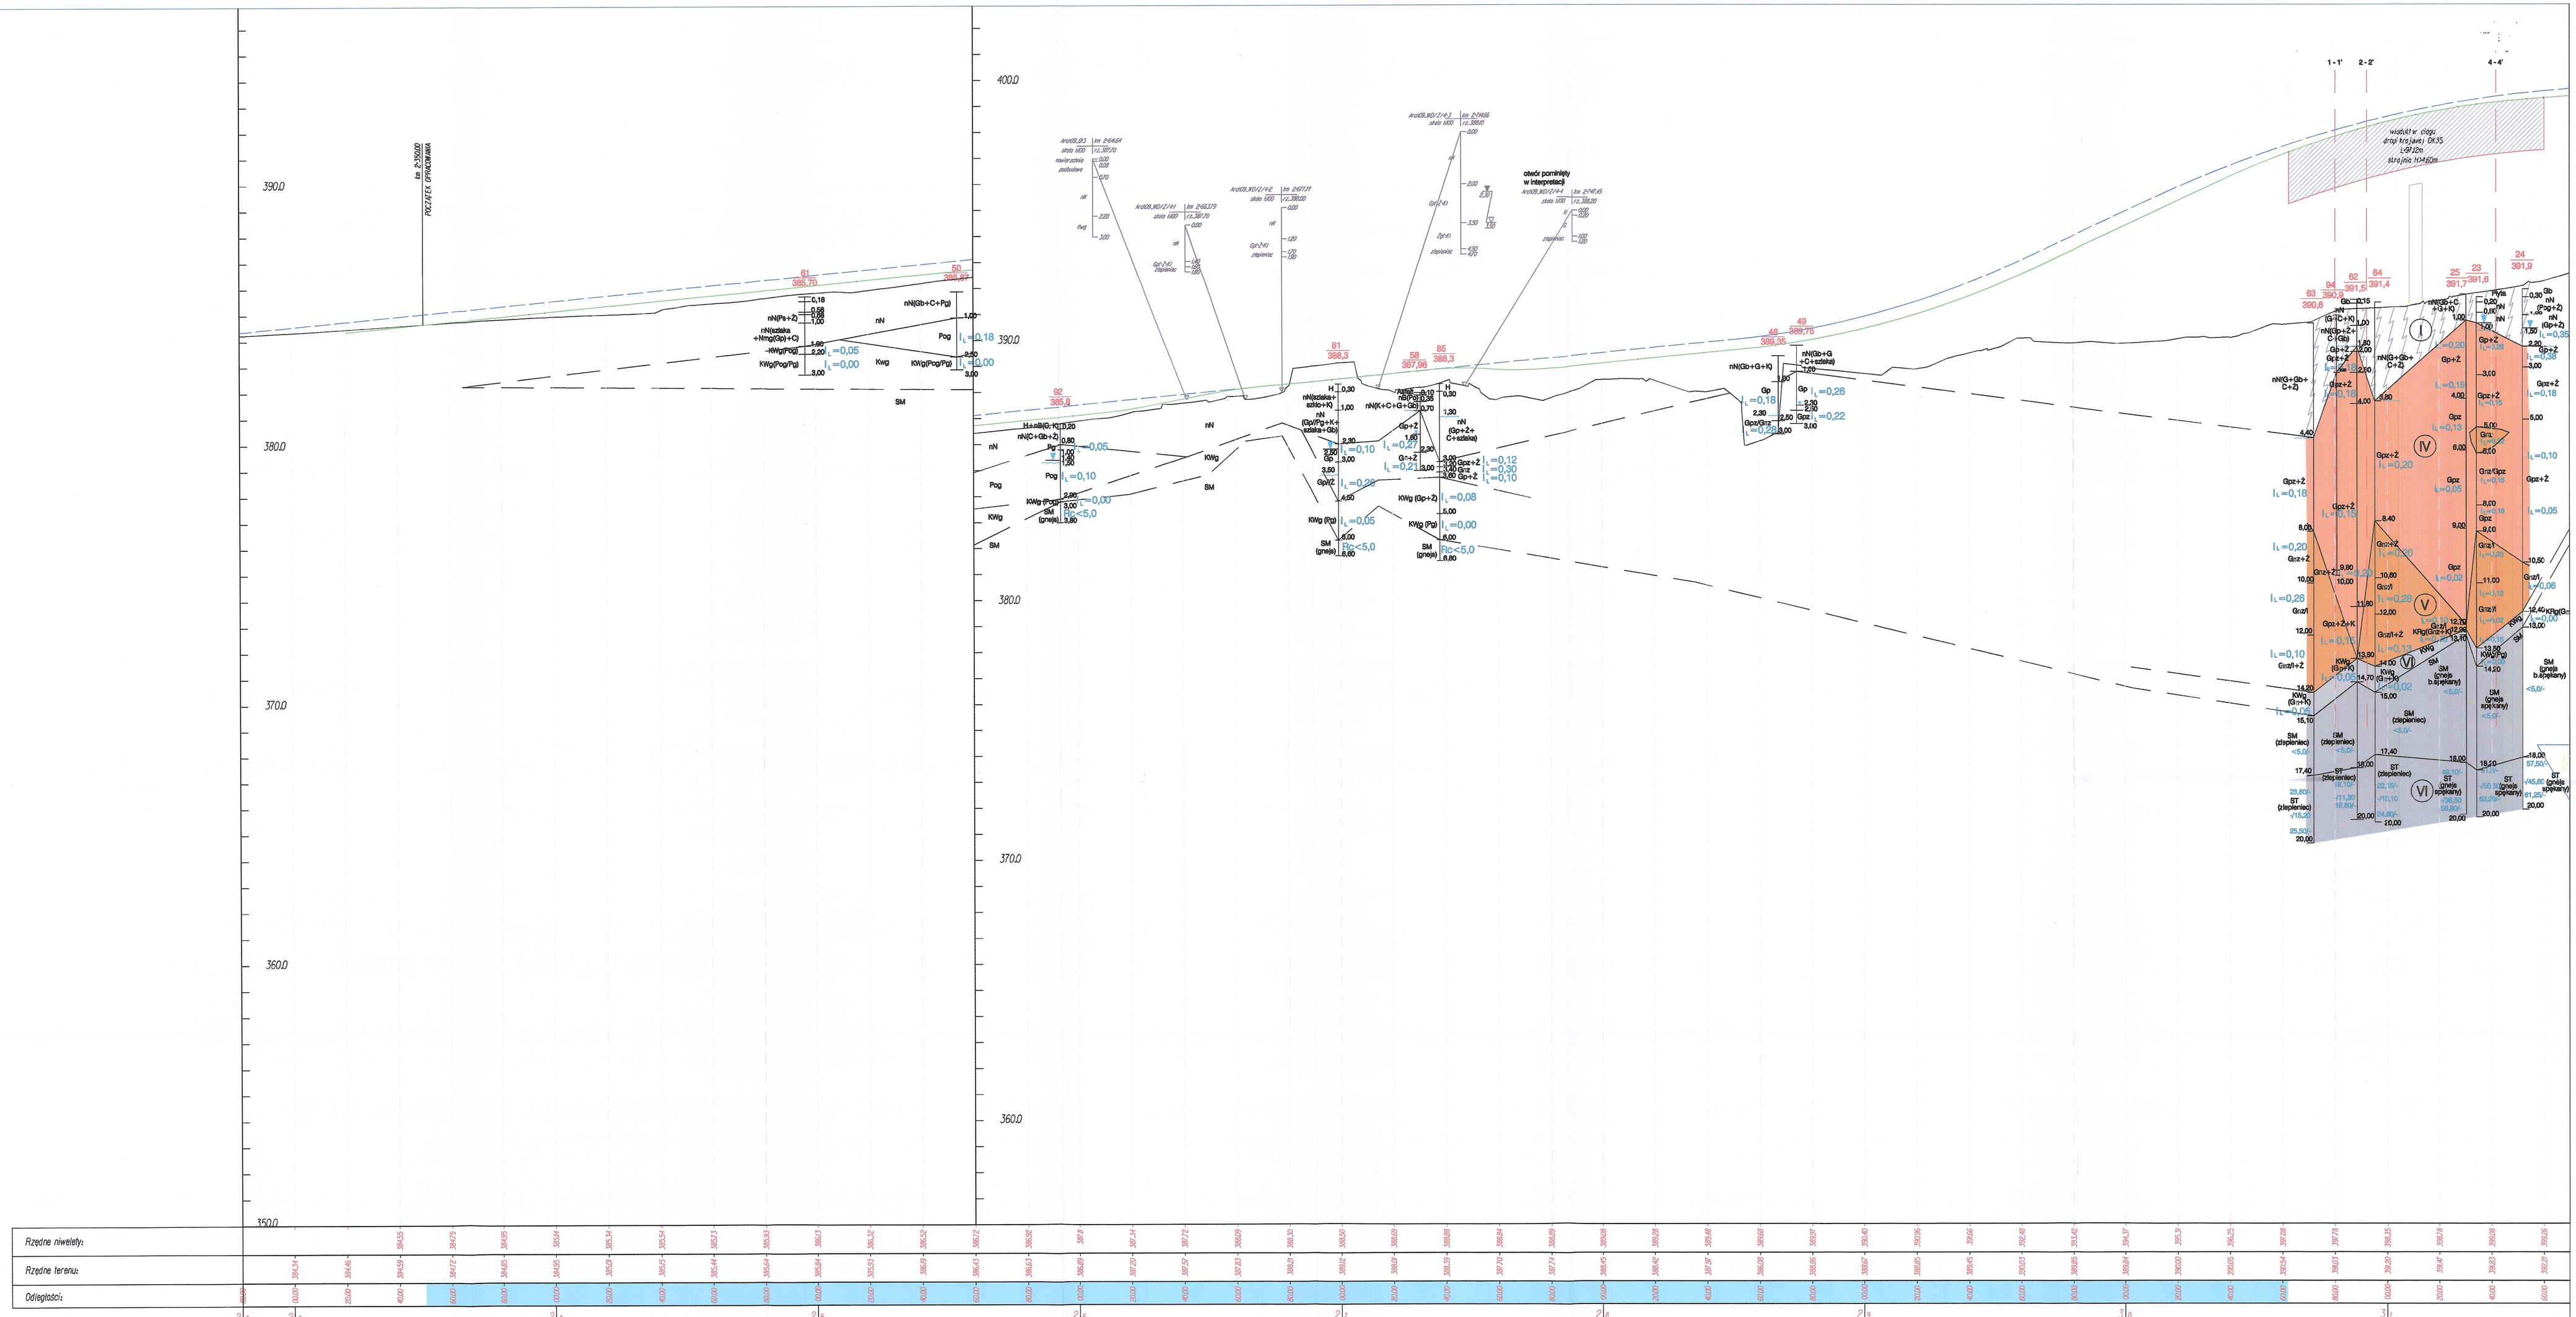

Objaśnienia:

DROGI
- niwelety
- dotychczas teren
- niwelety wg projektu (koncepcji programowej)

OTWORY
- nr. otworu / rzędna
- profil przewierconych warstw
- dwory drogowe

I_L=0,27 - stopień plastyczności
I_D=0,56 - stopień zagęszczenia

nr warstwy geotechnicznej - (II)

	nN
II	Gr, Gp, Pog
III	Po, PoPog, Ps, Pr+Z
IV	Gpz, Gp+Z
V	Gn
VI	KWg (Pog), KWg(I,IVI, I)
VII	SM, ST

odcinek problemowy

Przekrój geologiczno-inżynierski
z lokalizacją odcinków problemowych
SKALA 1:1000

Zał. 5.1.