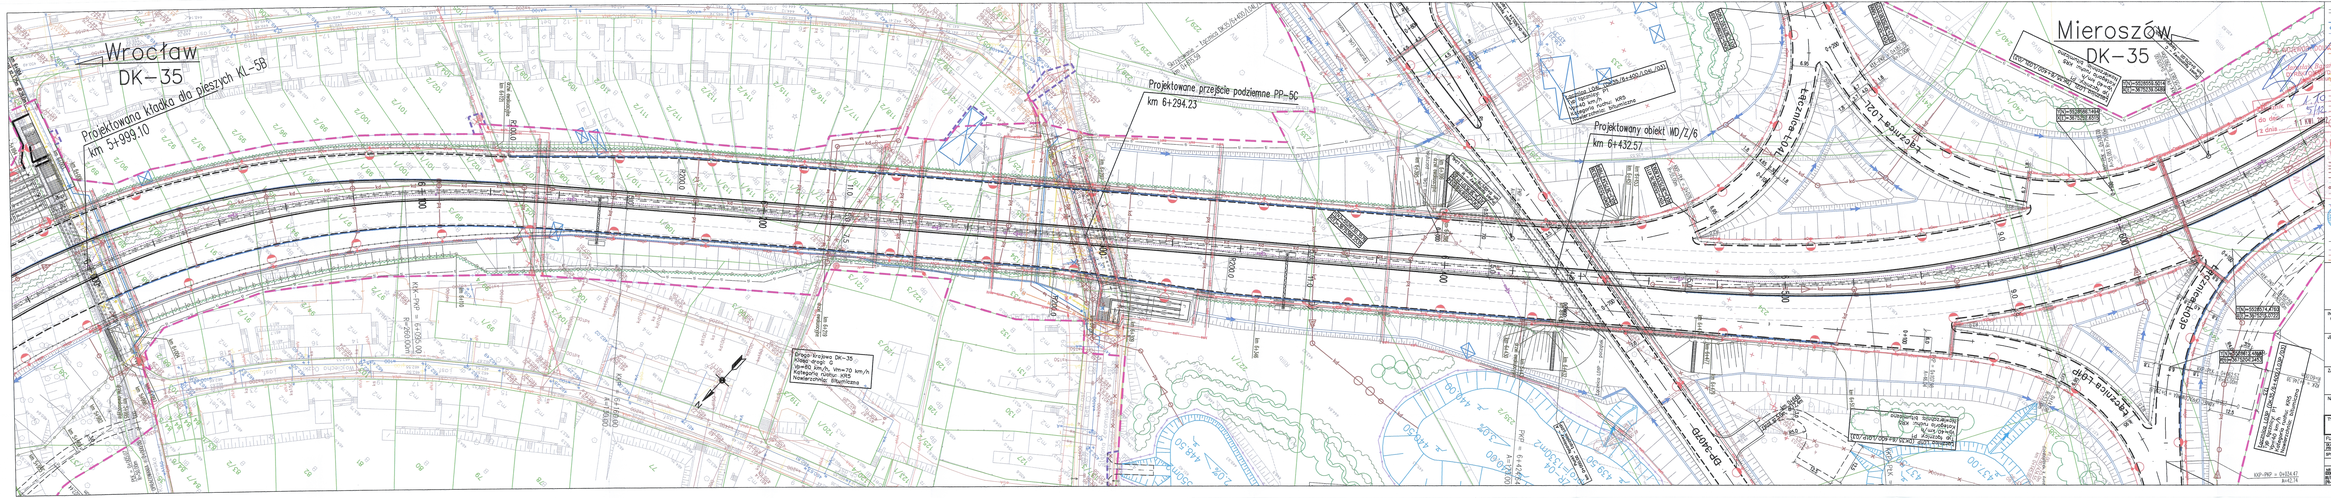
Wrocław
DK-35
Projektowana kładka dla pieszych KL-5B
km 5+999.10
Projektowane przejście podziemne PP-5C
km 6+294.23
Projektowany obiekt WD/Z/6
km 6+432.57
Mieroszów
DK-35
klasa drogi G
Vp=80 km/h, Vmin=70 km/h
kategoria ruchu KR5
nawierzchnia: bitumiczna
