PLAN SYTUACYJNY

1:500

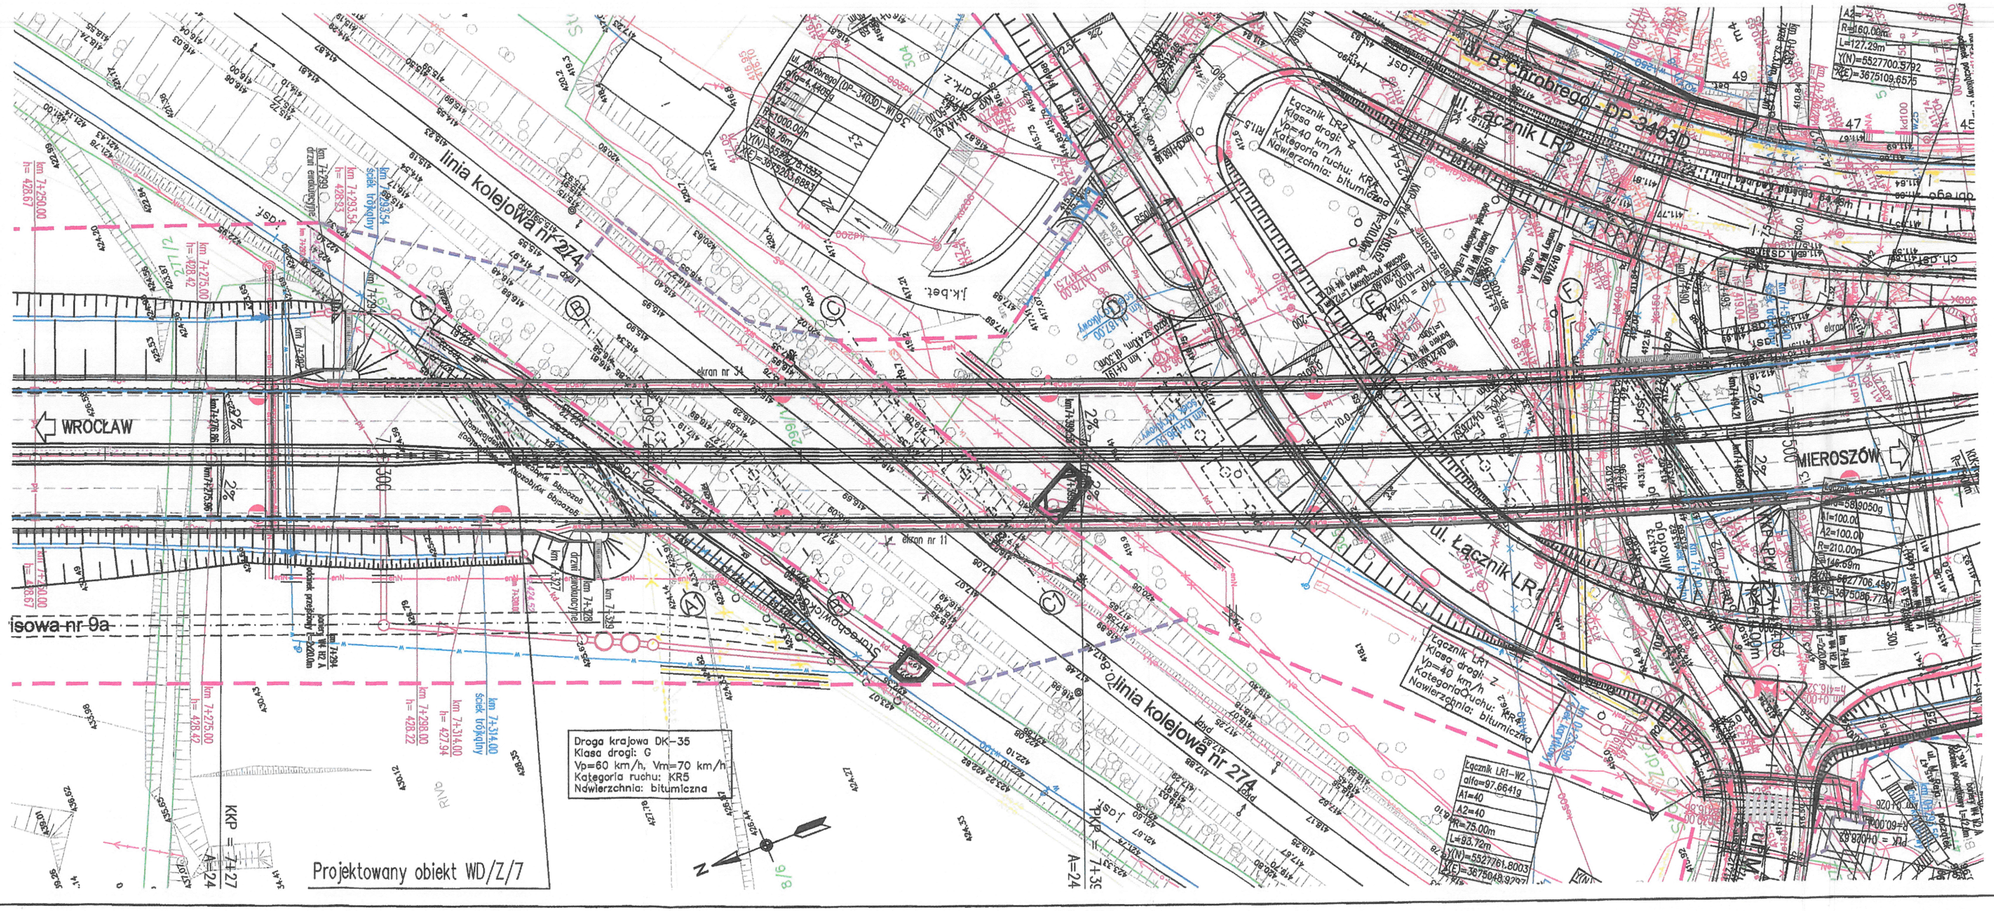
WROCŁAW
MIEROSZÓW
linia kolejowa nr 274
linia kolejowa nr 274
ul. B.Chrobrego - DP-3463b
ul. Łącznik LR2
ul. Łącznik LR1
Droga krajowa DK-35
Klasa drogi: G
Vp=60 km/h, Vm=70 km/h
Kategoria ruchu: KR5
Nawierzchnia: bitumiczna
Projektowany obiekt WD/Z/7
km 7+318.82
km 7+250.00
km 7+275.00
km 7+298.00
km 7+314.00
km 7+339
km 7+368
